



ENDEREÇO 03

ESCALA 1:1000

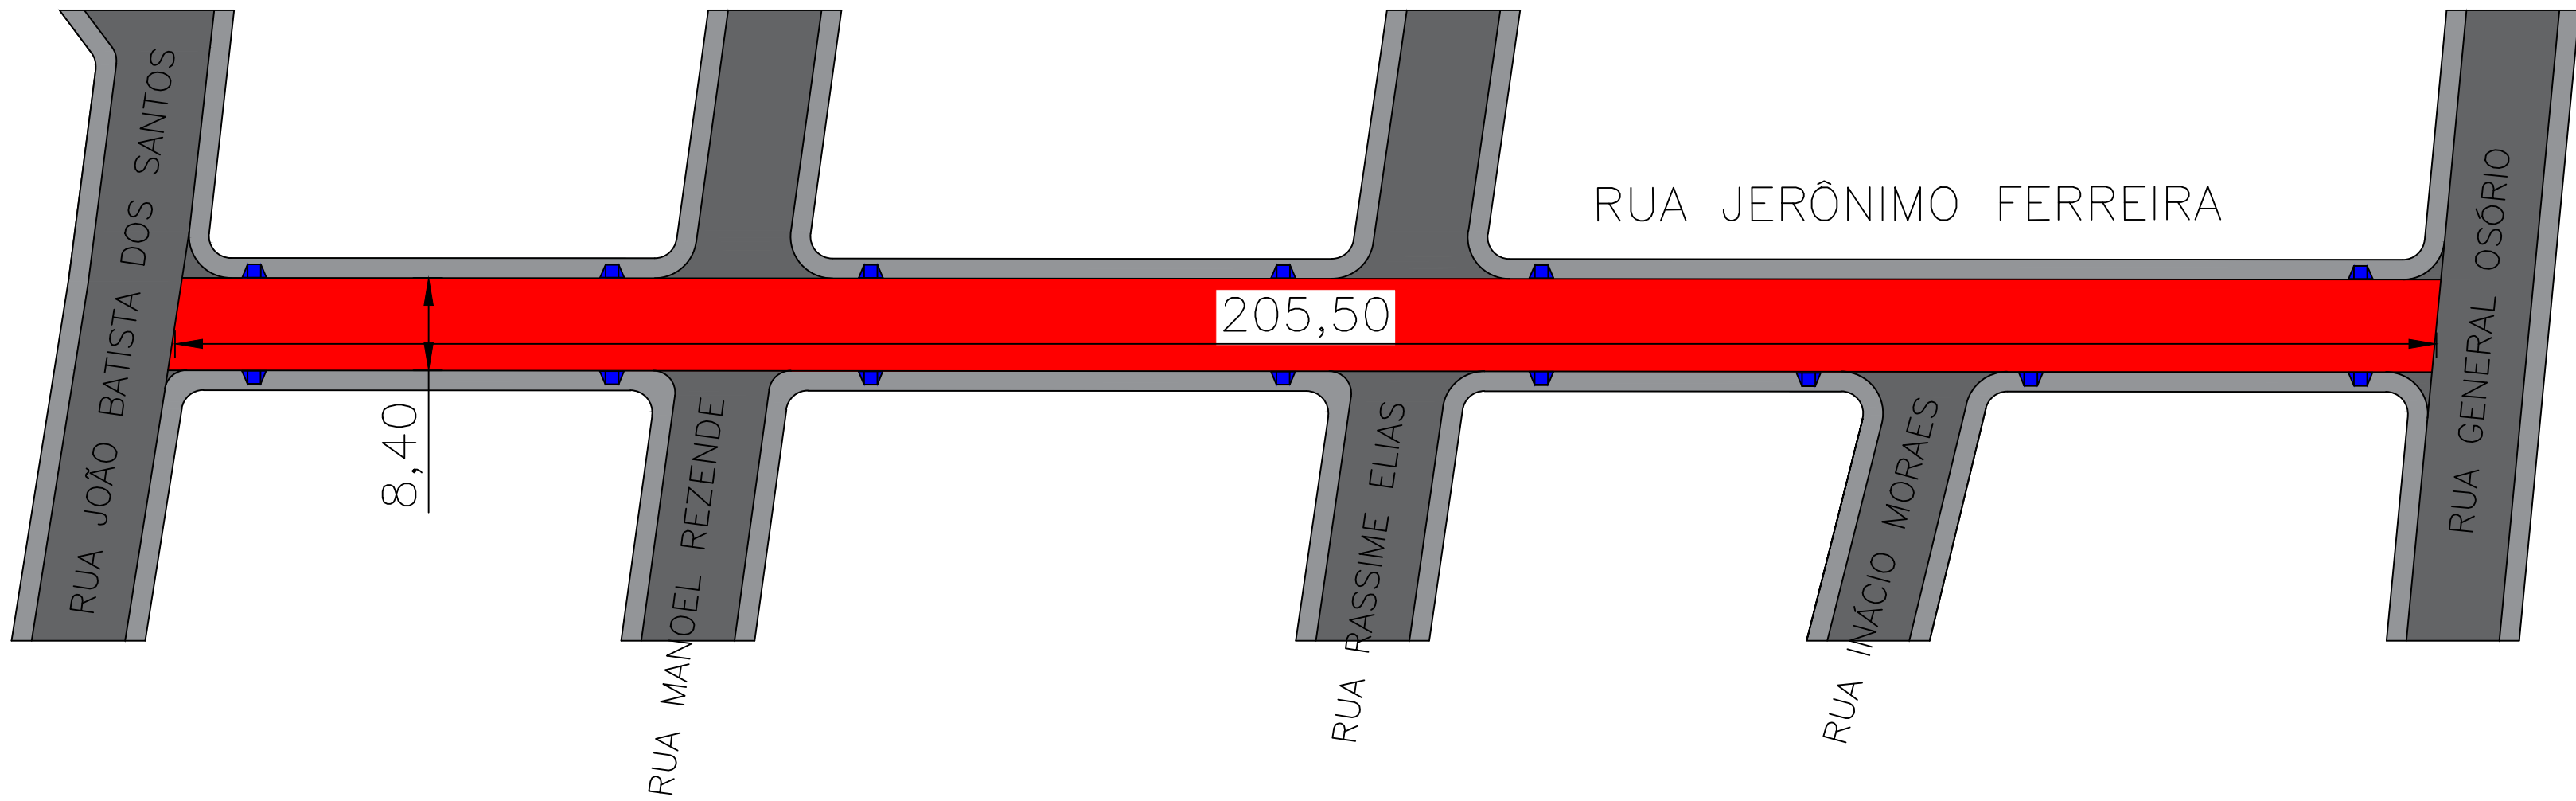

PERFIL TRANSVERSAL DO PAVIMENTO

ESCALA 1:50

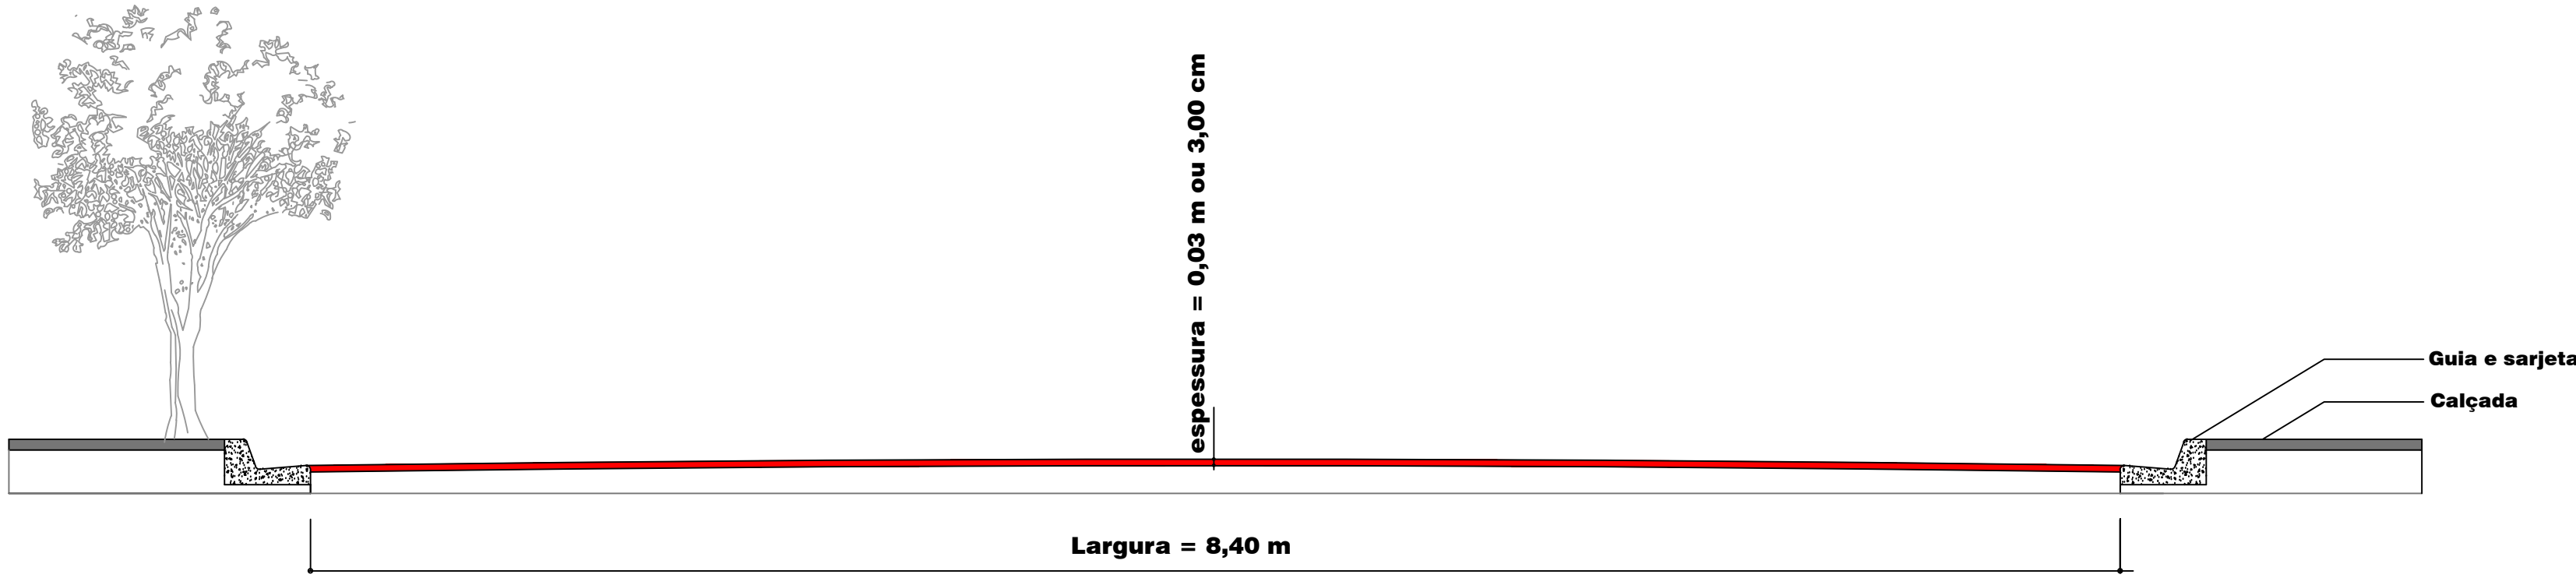


Camada de rolamento em concreto asfáltico usinado a quente - (CBUQ) 3,00 cm  
Asfalto Existente

ENDEREÇO 03 - RUA JERONIMO FERREIRA  
TRECHO COMPREENDIDO ENTRE A RUA JOÃO BATISTA DOS SANTOS E RUA GENERAL OSÓRIO  
COMPRIMENTO: 205,50 METROS  
LARGURA: 8,40 METROS  
ÁREA: 1.726,20 METROS QUADRADOS


ENDEREÇO 02

ESCALA 1:1000

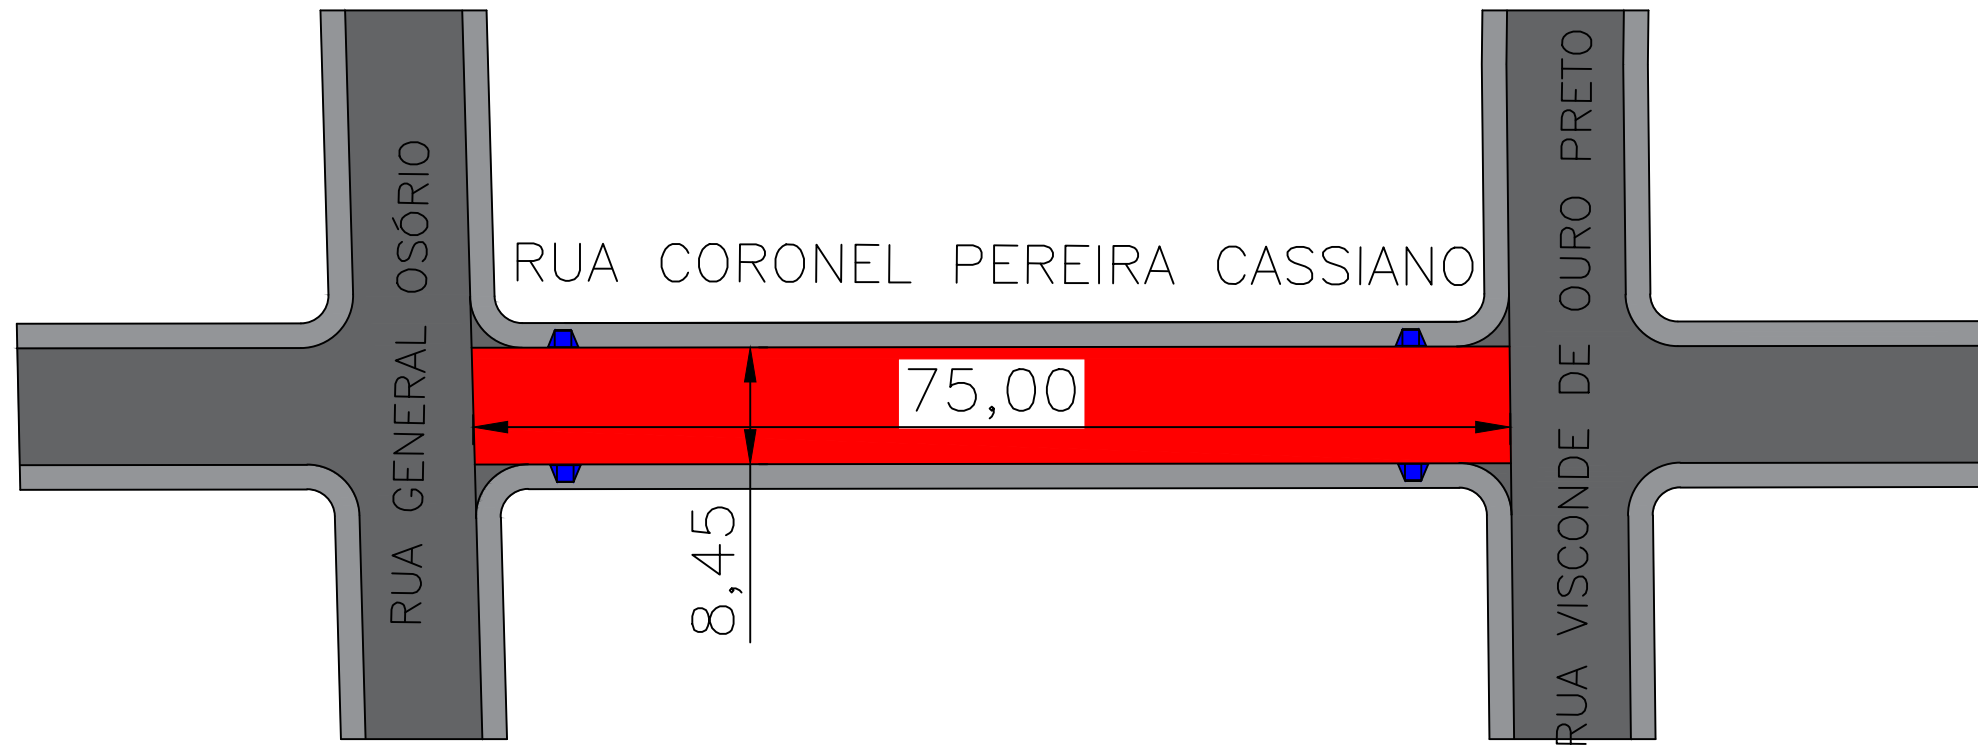

PERFIL TRANSVERSAL DO PAVIMENTO

ESCALA 1:50

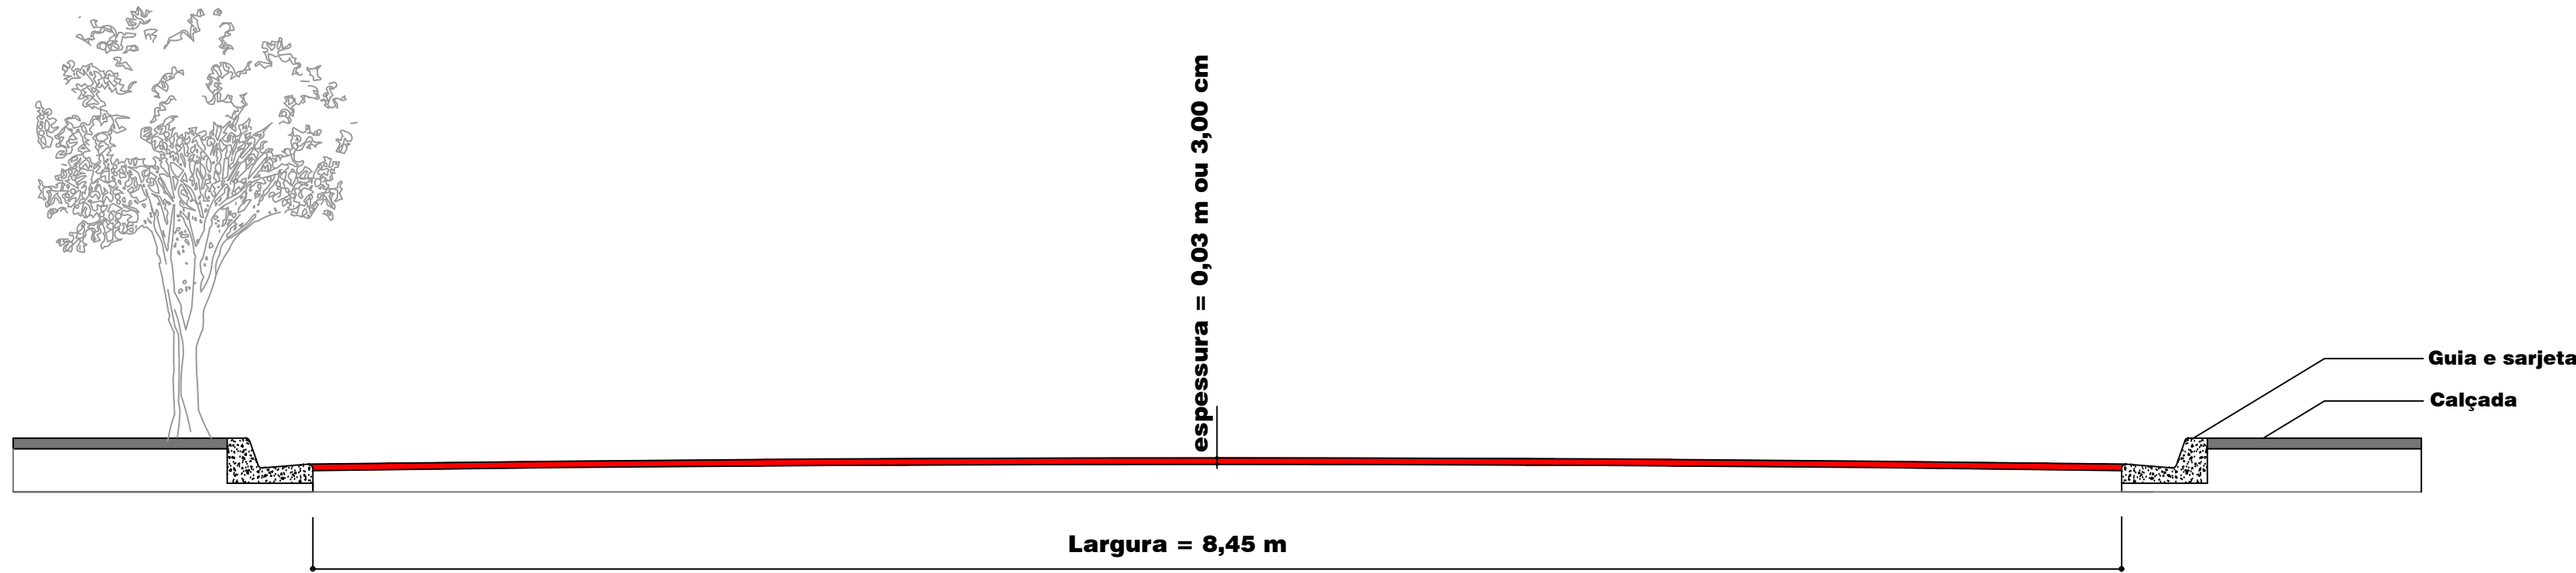


Camada de rolamento em concreto asfáltico usinado a quente - (CBUQ) 3,00 cm  
Asfalto Existente

ENDEREÇO 02 - RUA CORONEL PEREIRA CASSIANO  
TRECHO COMPREENDIDO ENTRE A RUA GENERAL OSÓRIO E RUA VISCONDE DE OURO PRETO  
COMPRIMENTO: 75,00 METROS  
LARGURA: 8,45 METROS  
ÁREA: 633,75 METROS QUADRADOS


ENDEREÇO 01

ESCALA 1:1000

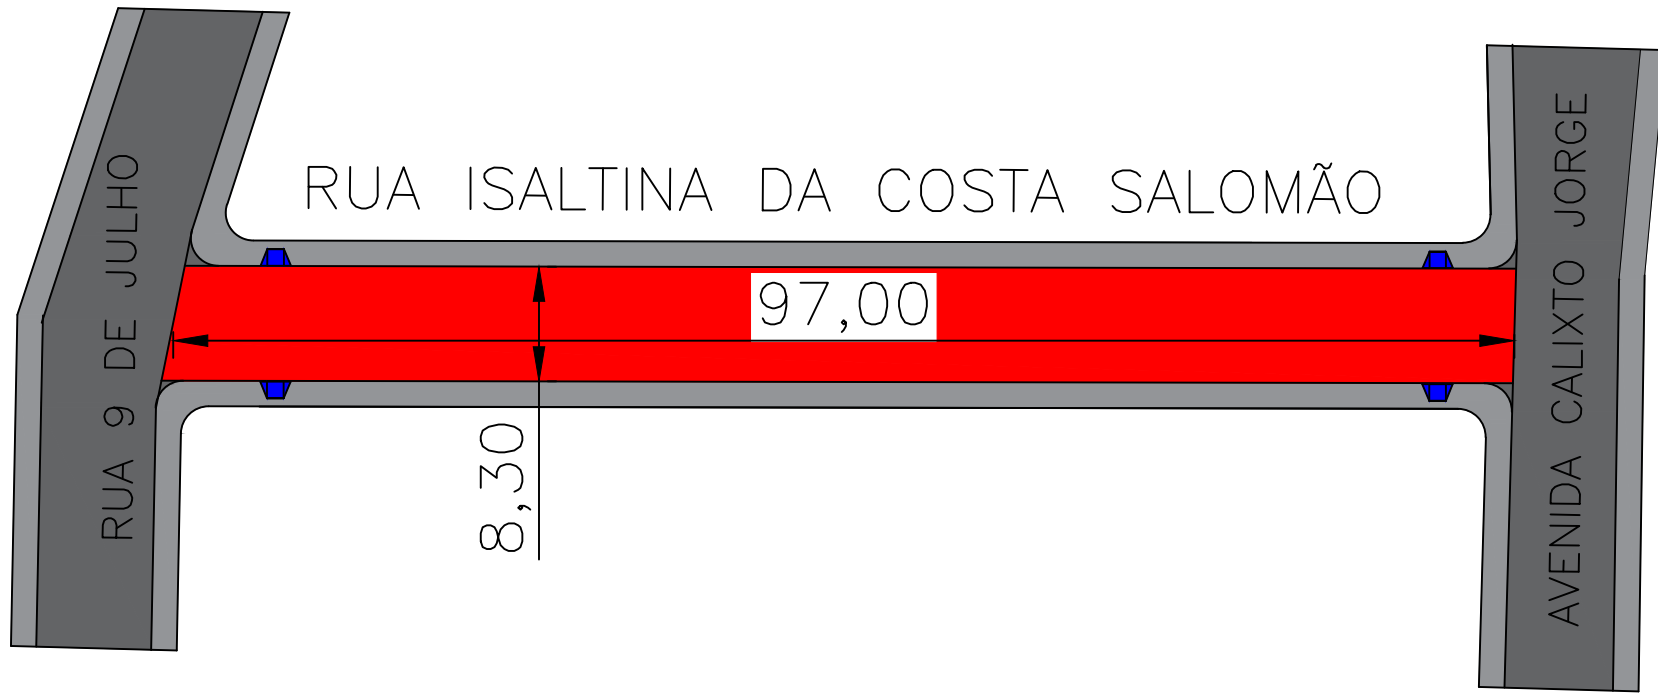

PERFIL TRANSVERSAL DO PAVIMENTO

ESCALA 1:50

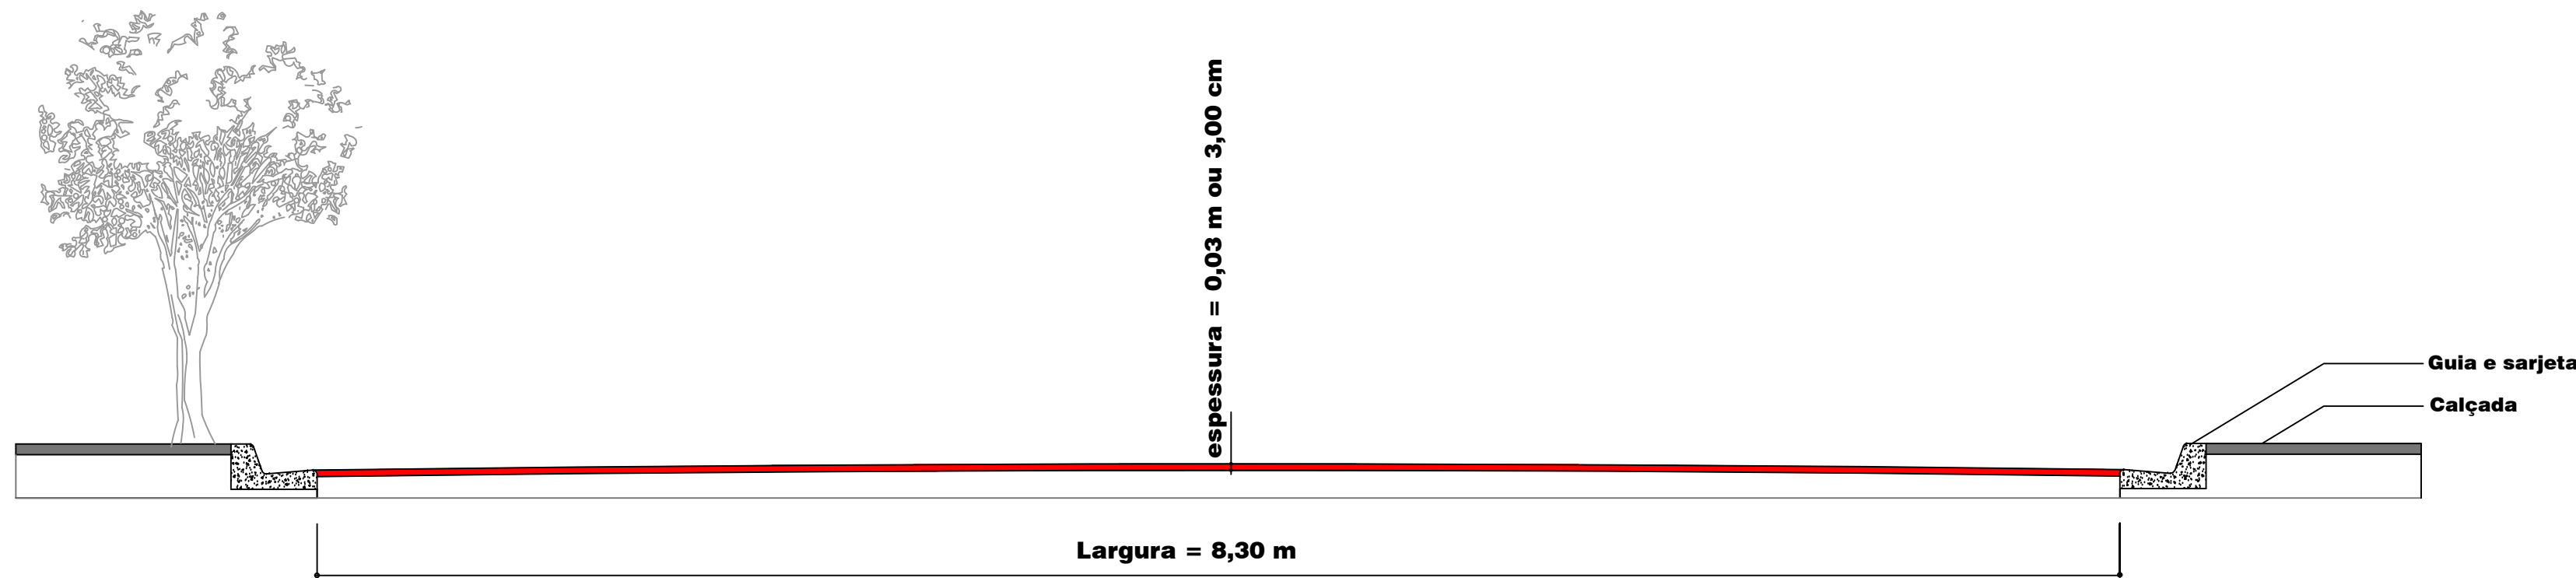

Camada de rolamento em concreto asfáltico usinado a quente - (CBUQ) 3,00 cm  
Asfalto Existente

ENDEREÇO 01 - RUA ISALTINA DA COSTA SALOMÃO  
TRECHO COMPREENDIDO ENTRE A RUA 9 DE JULHO E AVENIDA CALIXTO JORGE  
COMPRIMENTO: 97,00 METROS  
LARGURA: 8,30 METROS  
ÁREA: 805,10 METROS QUADRADOS

OBRA / SERVIÇO: INFRAESTRUTURA URBANA  
"RECAPEAMENTO ASFALTICO E SINALIZAÇÃO VIÁRIA HORIZONTAL"  
PROPRIETÁRIO: PREFEITURA MUNICIPAL DE RIFAINA

PLANTA BAIXA - PERFIL TRANSVERSAL

LOCAL 01: RUA ISALTINA DA COSTA SALOMÃO

BAIRRO: CENTRO

LOCAL 02: RUA CORONEL PEREIRA CASSIANO


BAIRRO: CENTRO

LOCAL 03: RUA JERONIMO FERREIRA

BAIRRO: VILA FERREIRA

MUNICÍPIO: RIFAINA ESTADO: SÃO PAULO

LOCALIZAÇÃO:

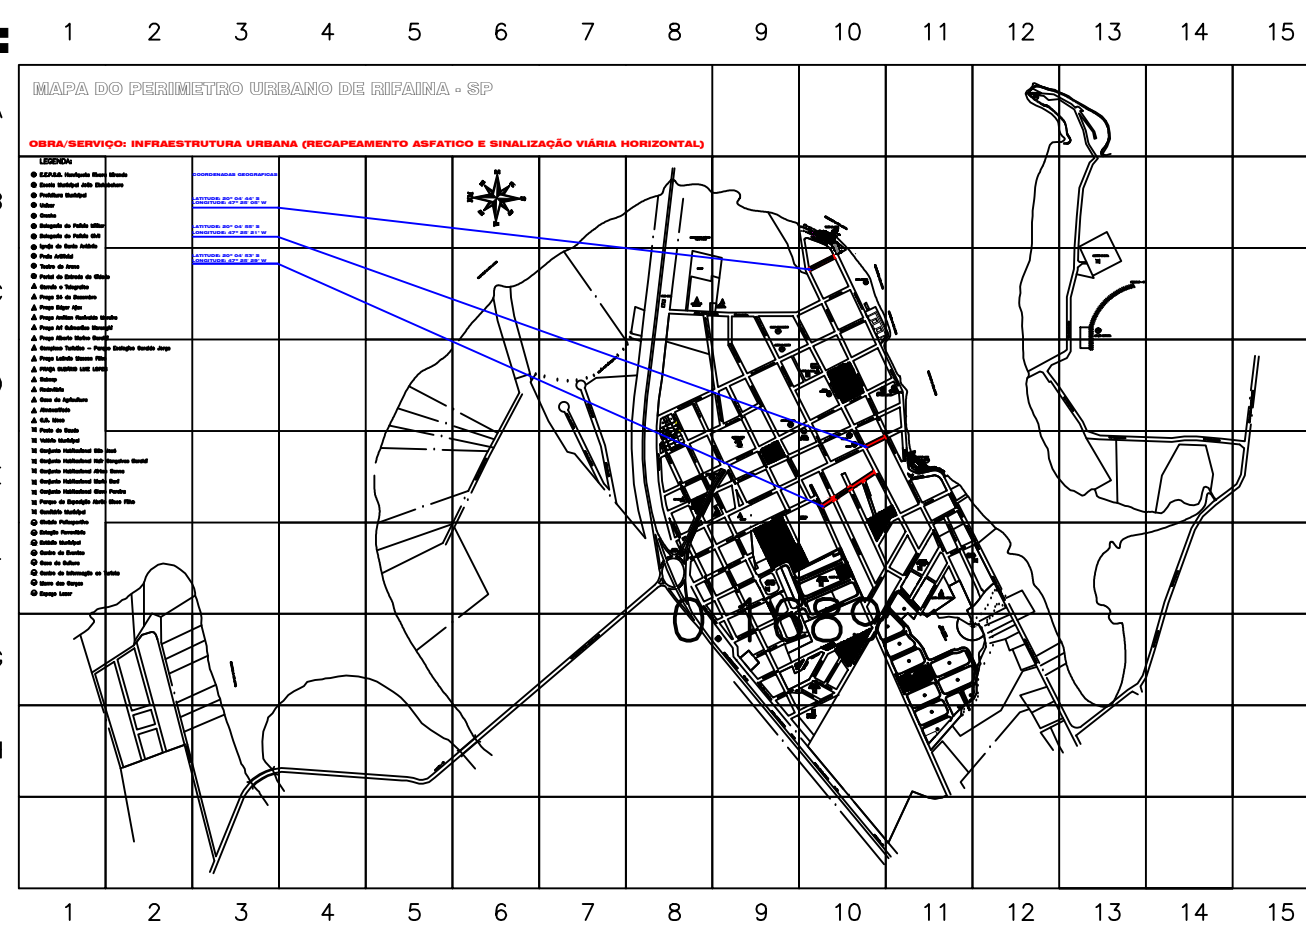

FOLHA  
02 / 02



DESENHO

DATA:  
10/02/2026

ART. Nº 2620260373954

SERVIÇO	UNIDADE	QUANTIDADE		
RECAPEAMENTO ASFALTICO				
ENDEREÇO 01	M2	805,10	PROPRIETÁRIO	
ENDEREÇO 02	M2	633,75		PREFEITURA MUNICIPAL DE RIFAINA
ENDEREÇO 03	M2	1.726,20		
TOTAL	M2	3.165,05	PROJETO E FISCALIZAÇÃO	
			CREA:5070428990-SP	EDUARDO BARROSO

APROVAÇÃO