

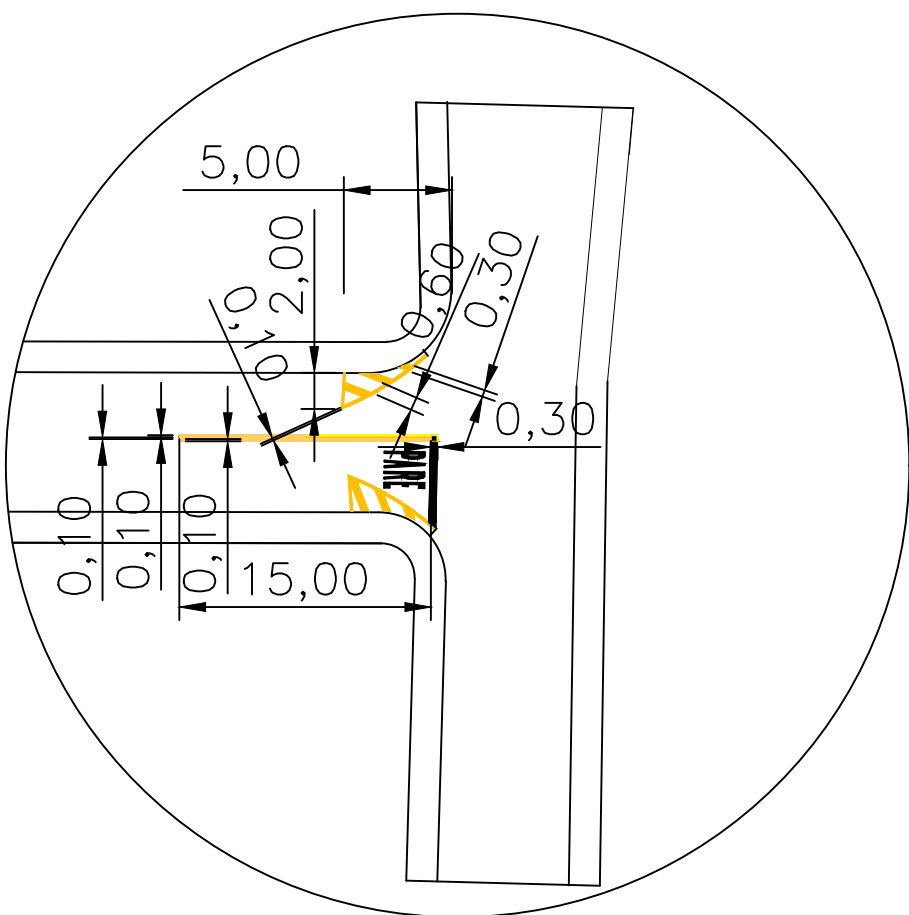


ENDEREÇO 01

ESCALA 1:1000

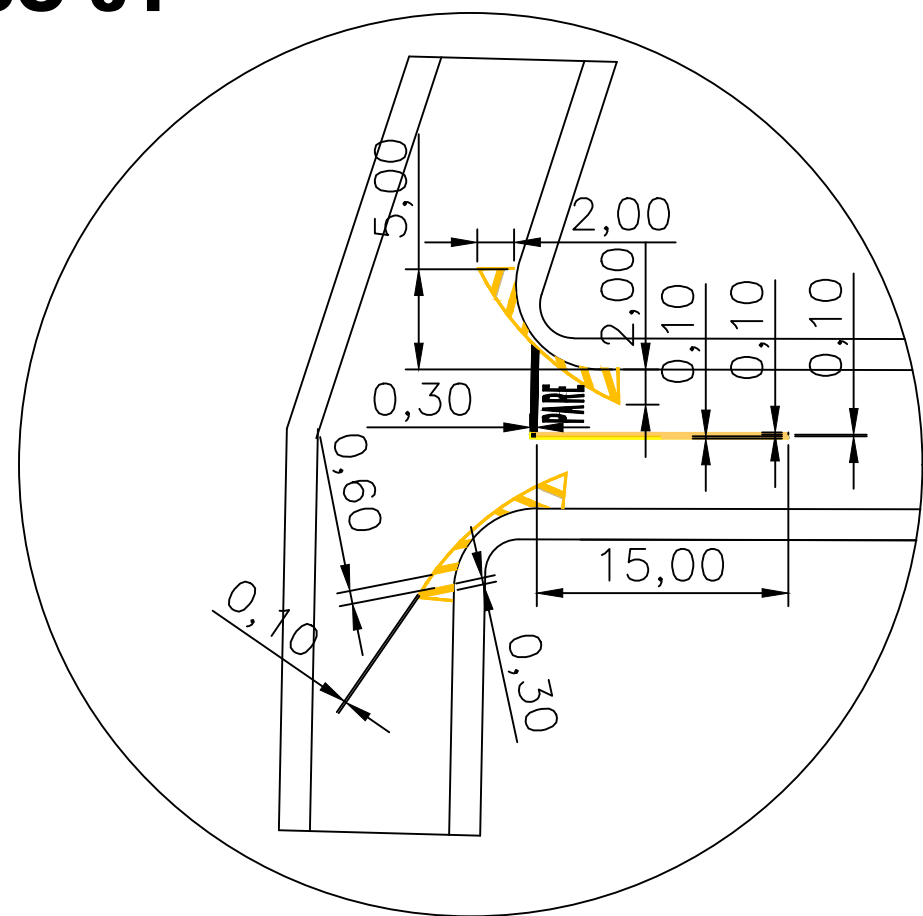



ENDEREÇO 01 - RUA ISALTINA DA COSTA SALOMÃO - 3 ZPA, 2 "PARE", 2 LFO-3 E 2 LRE / ÁREA: 30,48 M2
TRECHO COMPREENDIDO ENTRE A RUA 9 DE JULHO E AVENIDA CALIXTO JORGE

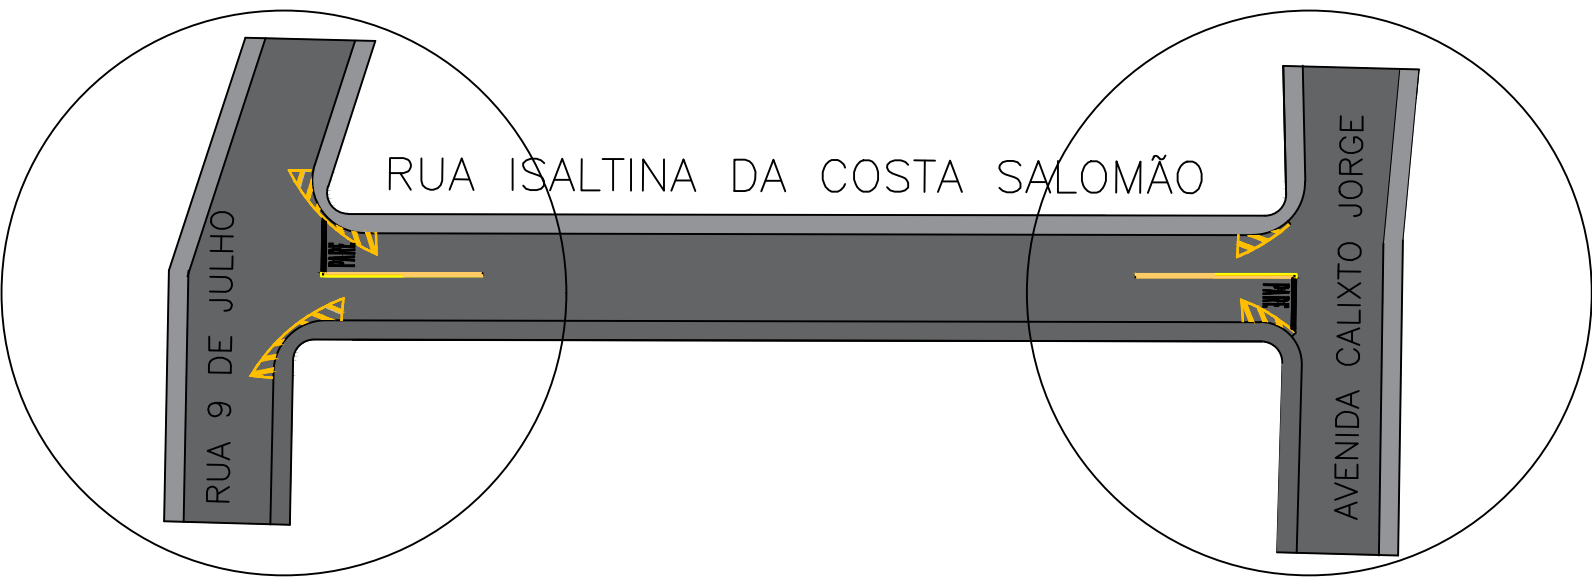

APROVAÇÃO:

WILSON ALVES DA SILVA JÚNIOR
PREFEITO MUNICIPAL

EDUARDO BARROSO
ENGENHEIRO CIVIL - CREA: 5070428990-SP
SECRETÁRIO MUNICIPAL DE ENGENHARIA E INFRAESTRUTURA
ART N° 2620260373954

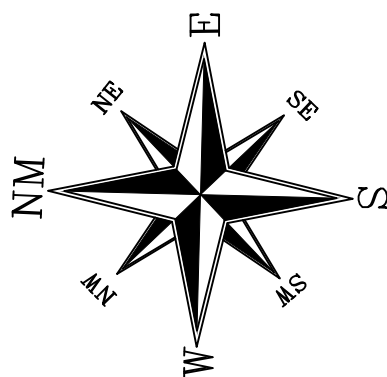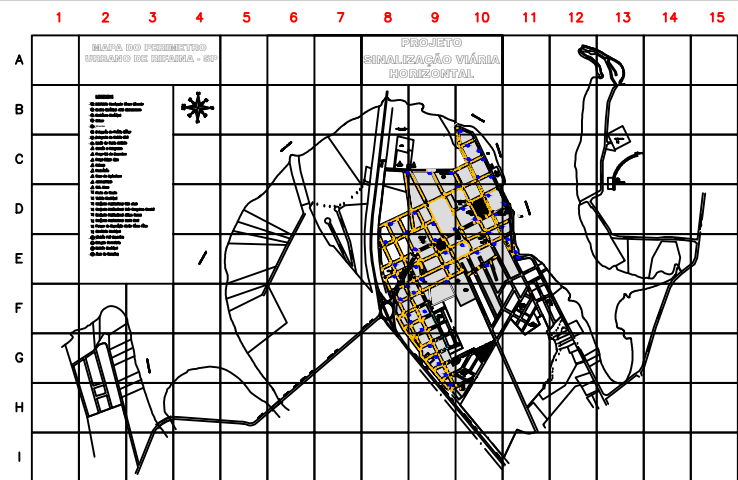

PROJETO SINALIZAÇÃO
VIÁRIA HORIZONTAL
RIFAINA - SP

DATA: 10/02/2026