

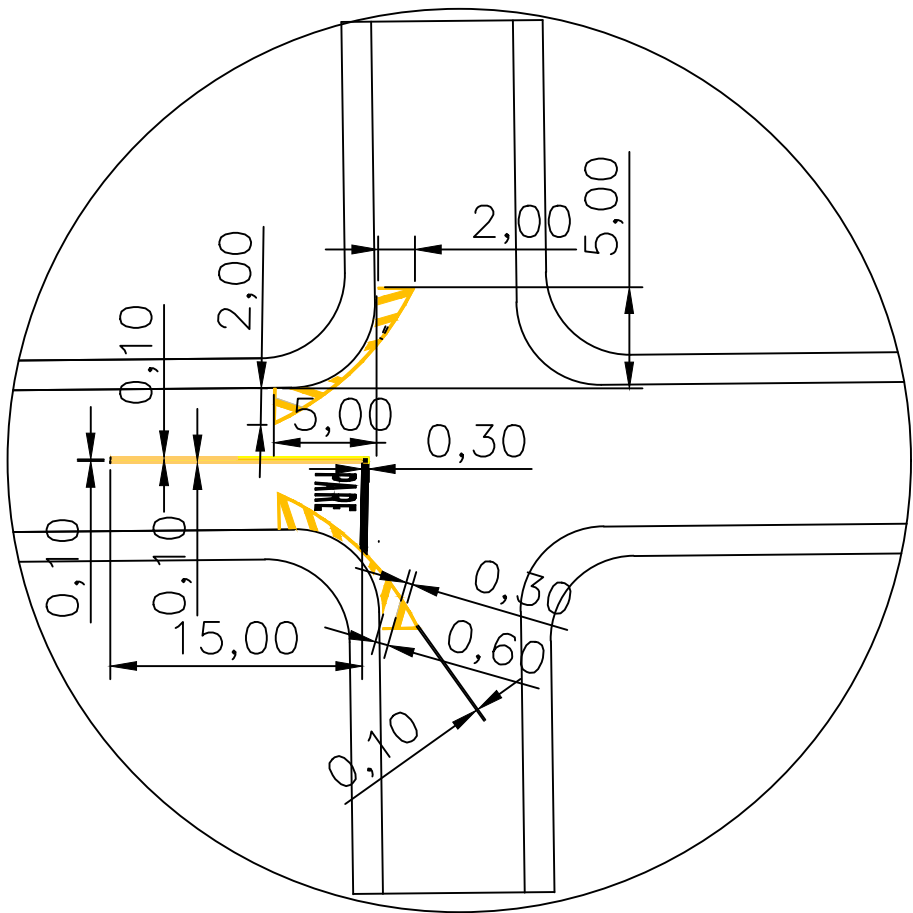


ENDEREÇO 02

ESCALA 1:1000

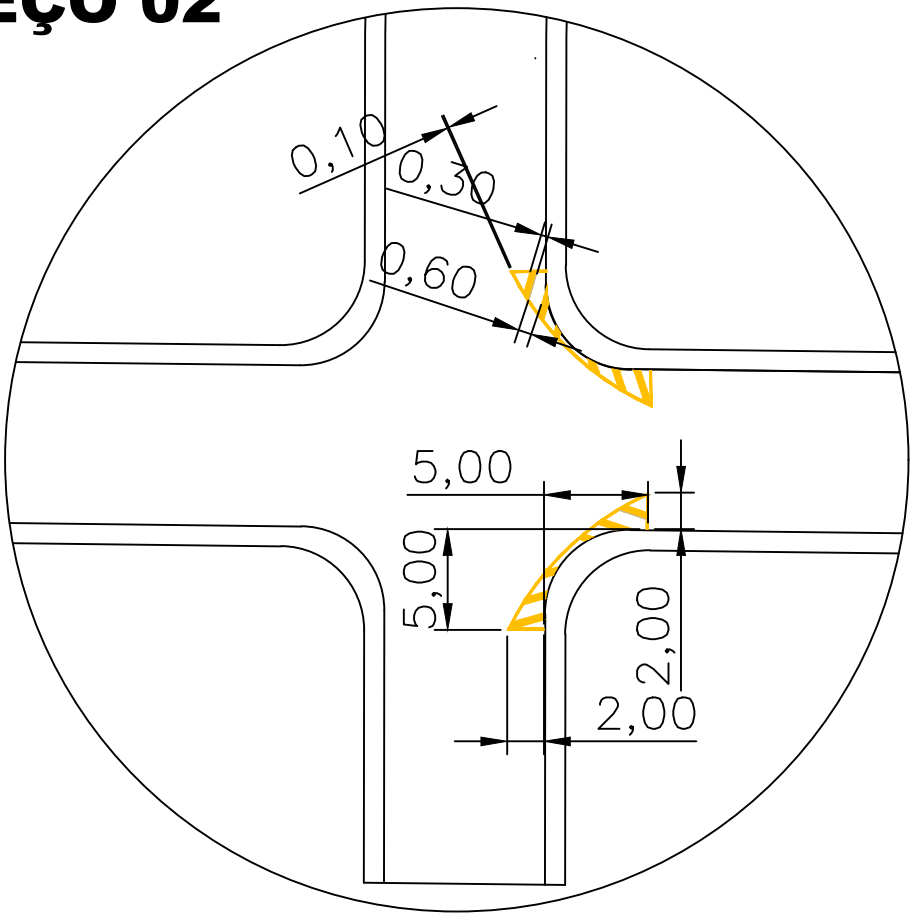



ENDEREÇO 02 - RUA CORONEL PEREIRA CASSIANO - 4 ZPA, 1 "PARE", 1 LFO-3 E 1 LRE / ÁREA: 28,39 M2
TRECHO COMPREENDIDO ENTRE A RUA GENERAL OSÓRIO E RUA VISCONDE DE OURO PRETO

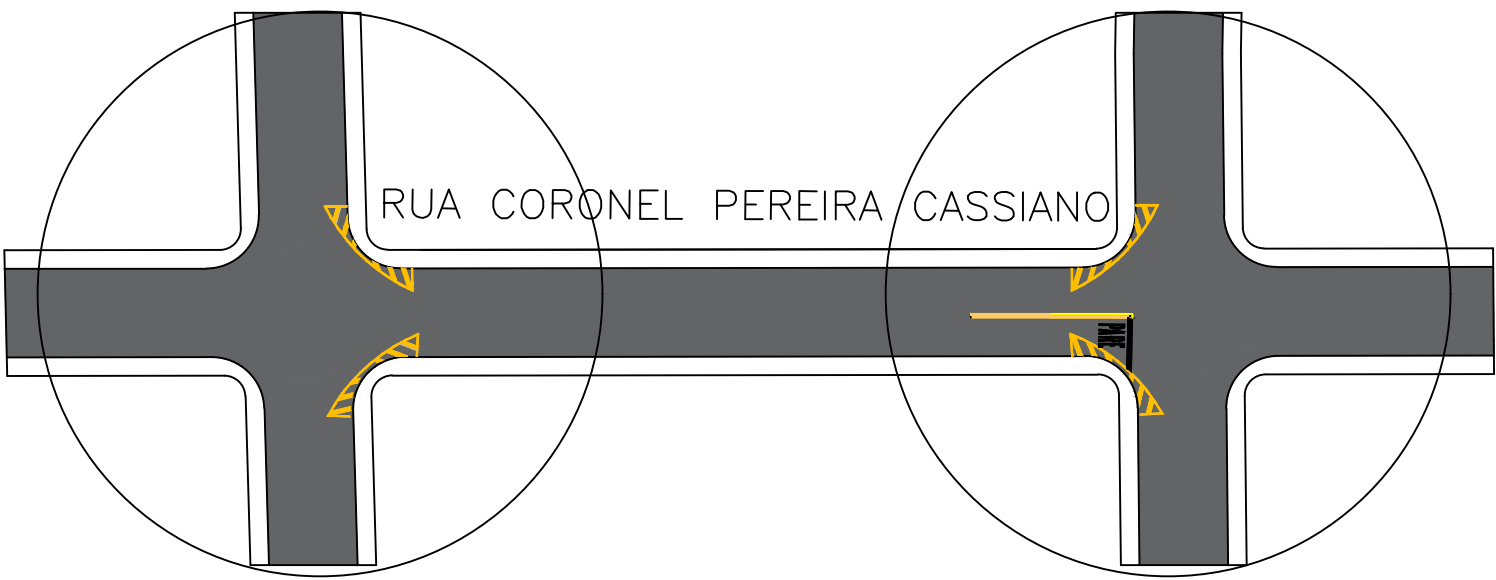

APROVAÇÃO:

WILSON ALVES DA SILVA JÚNIOR
PREFEITO MUNICIPAL

EDUARDO BARROSO
ENGENHEIRO CIVIL - CREA: 5070428990-SP
SECRETÁRIO MUNICIPAL DE ENGENHARIA E INFRAESTRUTURA
ART Nº 2620260373954

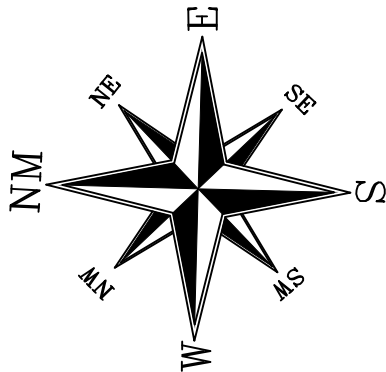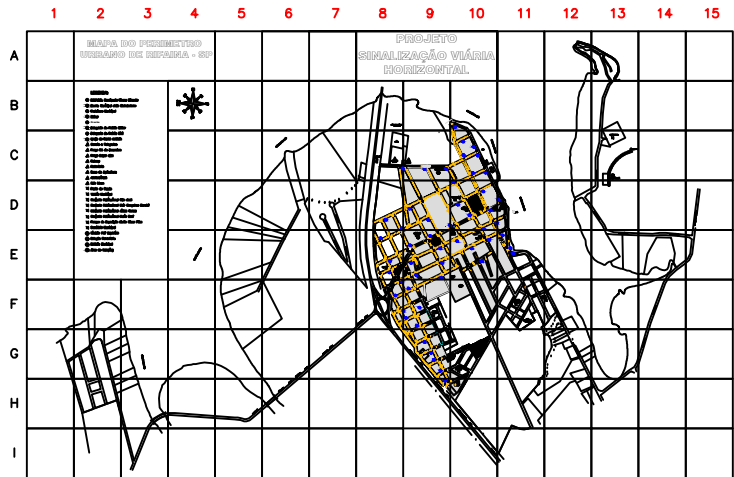

PROJETO SINALIZAÇÃO
VIÁRIA HORIZONTAL
RIFAINA - SP

DATA: 10/02/2026