
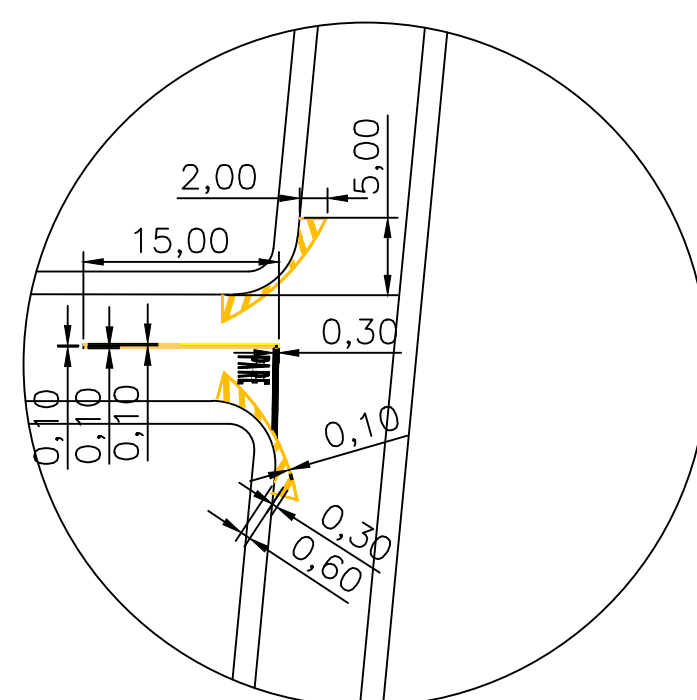
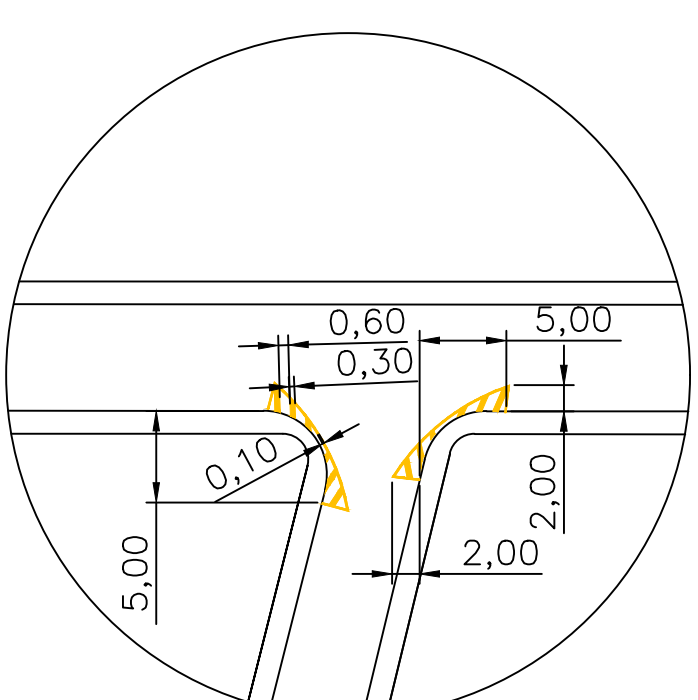
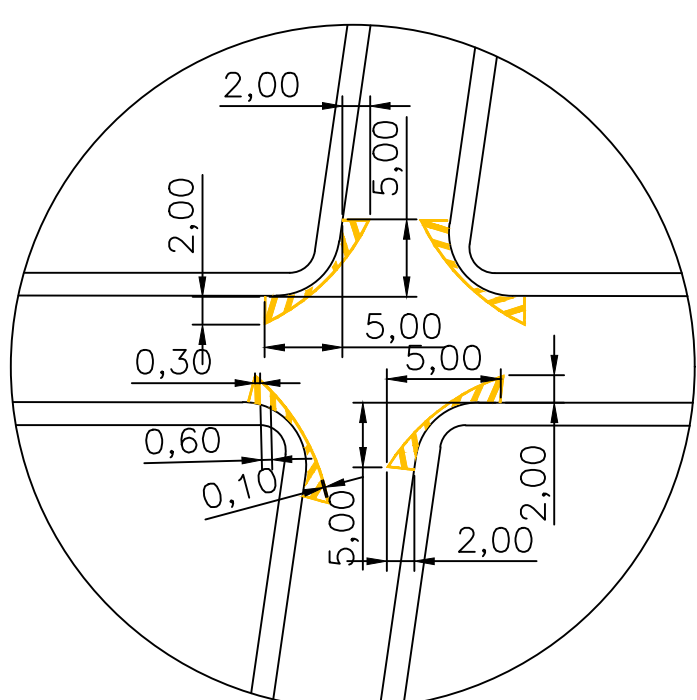
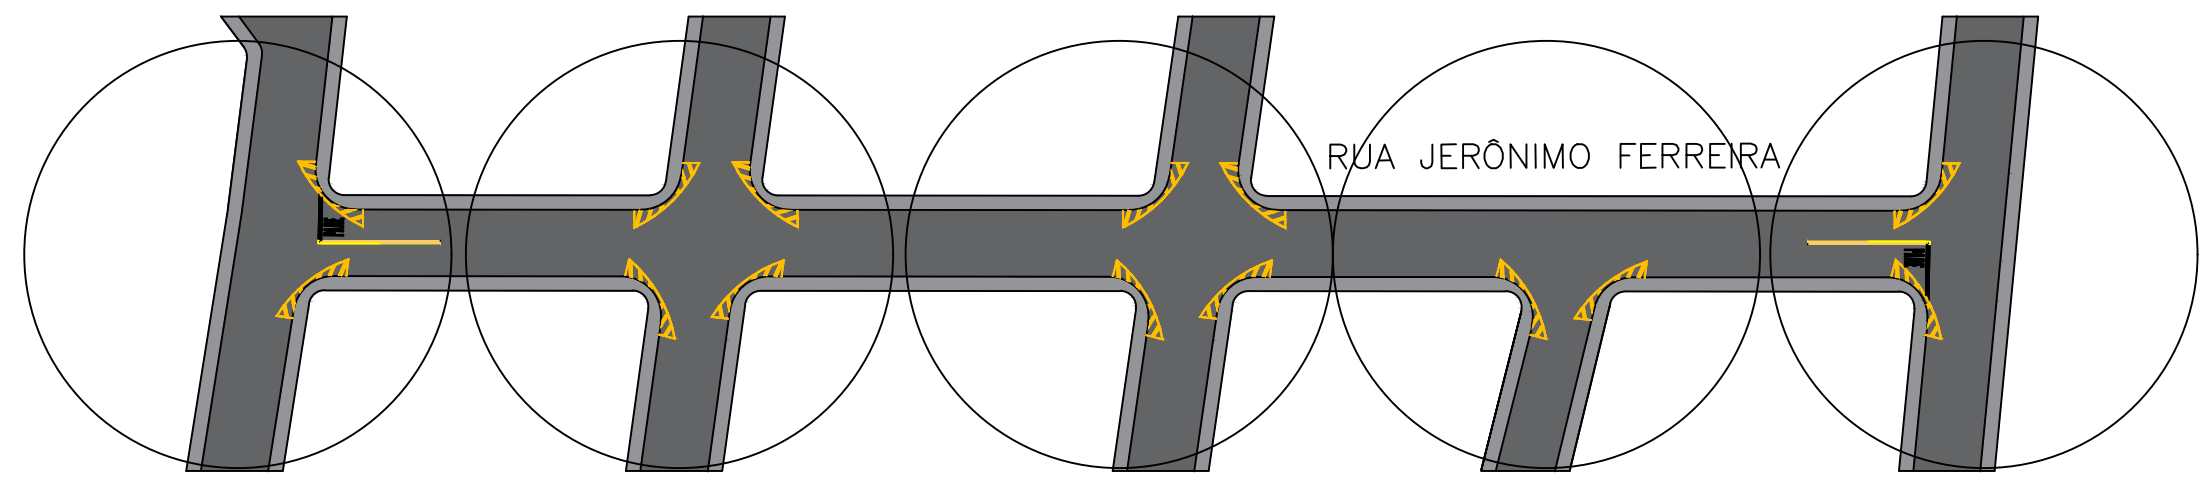
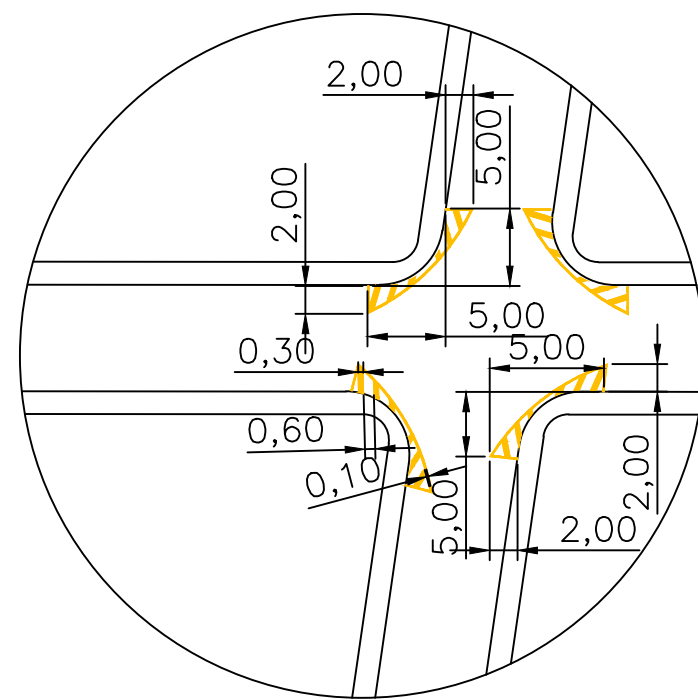


ENDEREÇO 03

ESCALA 1:1000


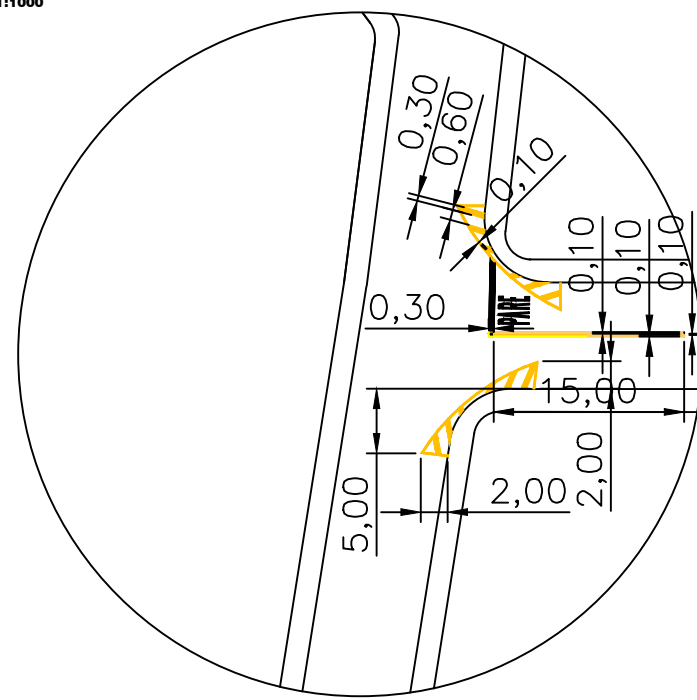


ENDEREÇO 03 - RUA JERONIMO FERREIRA - 14 ZPA, 2 "PARE", 2 LFO-3 E 2 LRE / ÁREA: 88,26 M2  
TRECHO COMPREENDIDO ENTRE A RUA JOÃO BATISTA DOS SANTOS E RUA GENERAL OSÓRIO

APROVAÇÃO:

EDUARDO BARROSO  
ENGENHEIRO CIVIL - CREA: 5070428990-SP  
SECRETÁRIO MUNICIPAL DE ENGENHARIA E INFRAESTRUTURA  
ART Nº 2620260373954

WILSON ALVES DA SILVA JÚNIOR  
PREFEITO MUNICIPAL

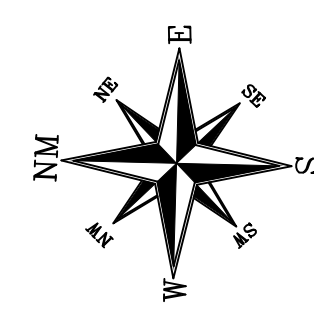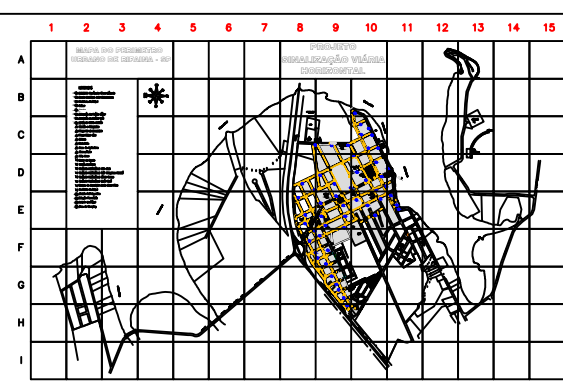

PROJETO SINALIZAÇÃO  
VIÁRIA HORIZONTAL  
RIFAINA - SP

DATA: 10/02/2026