




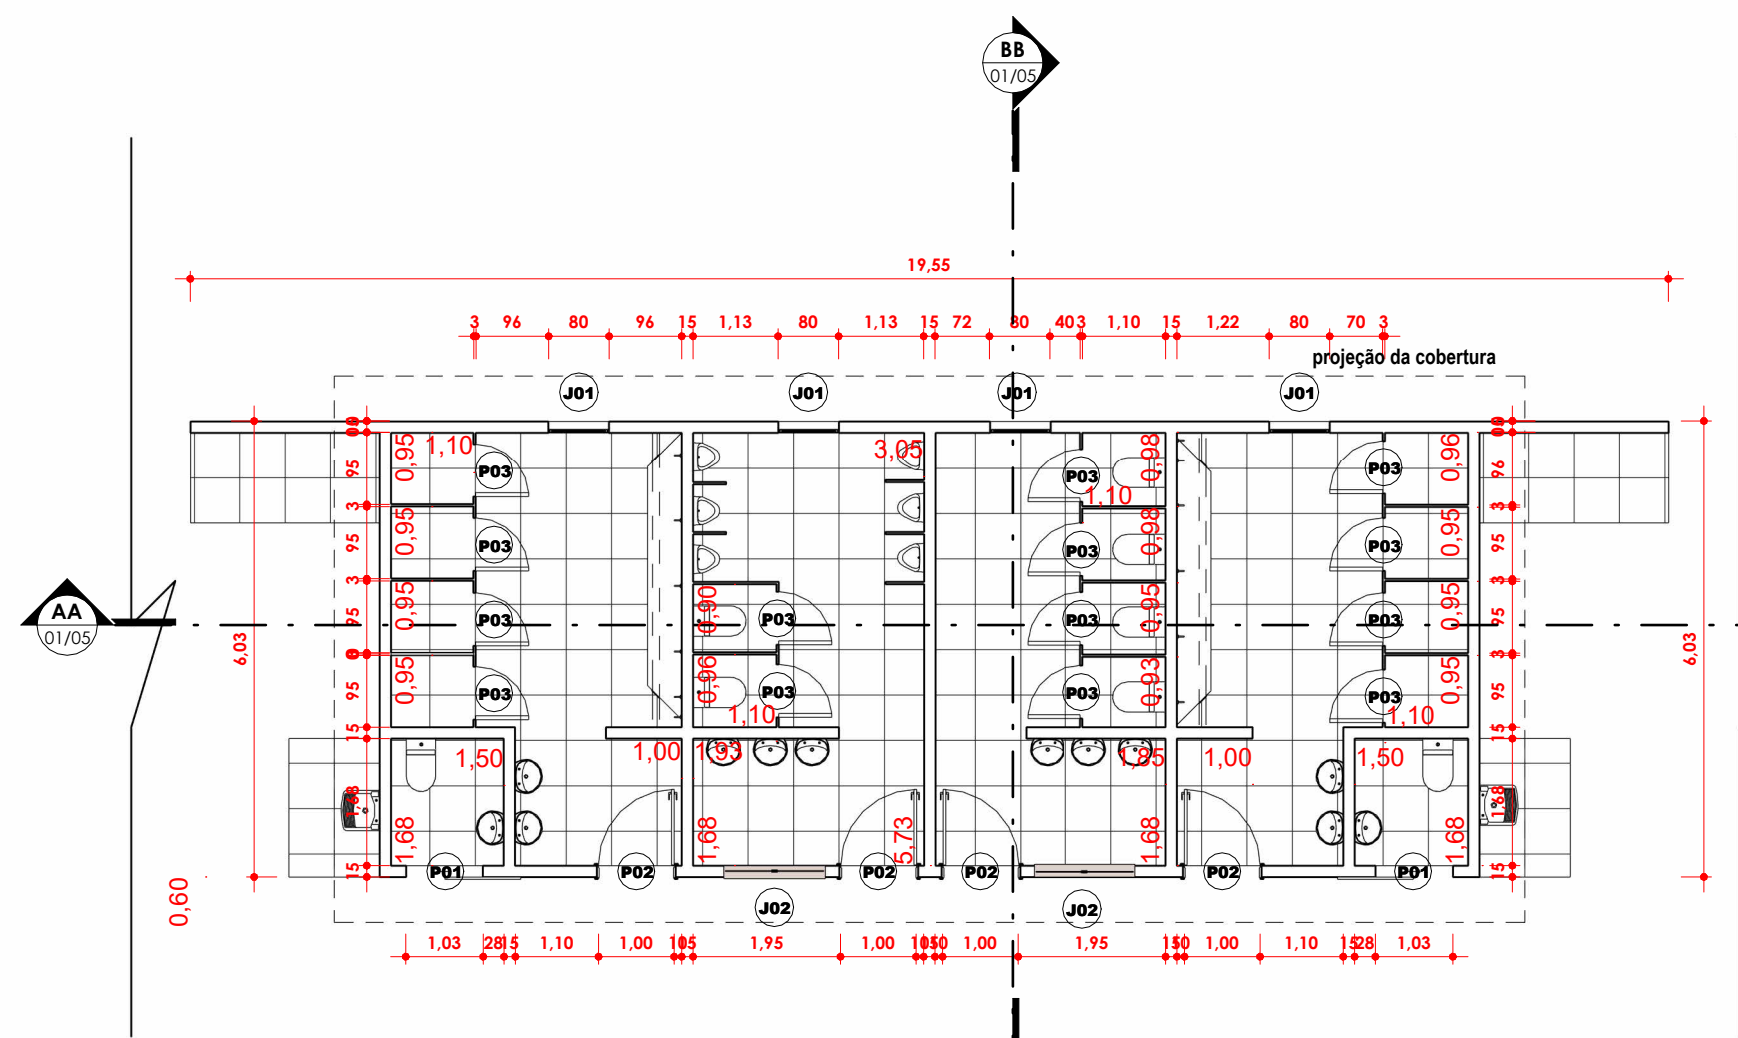


01 Planta Baixa
1 : 100

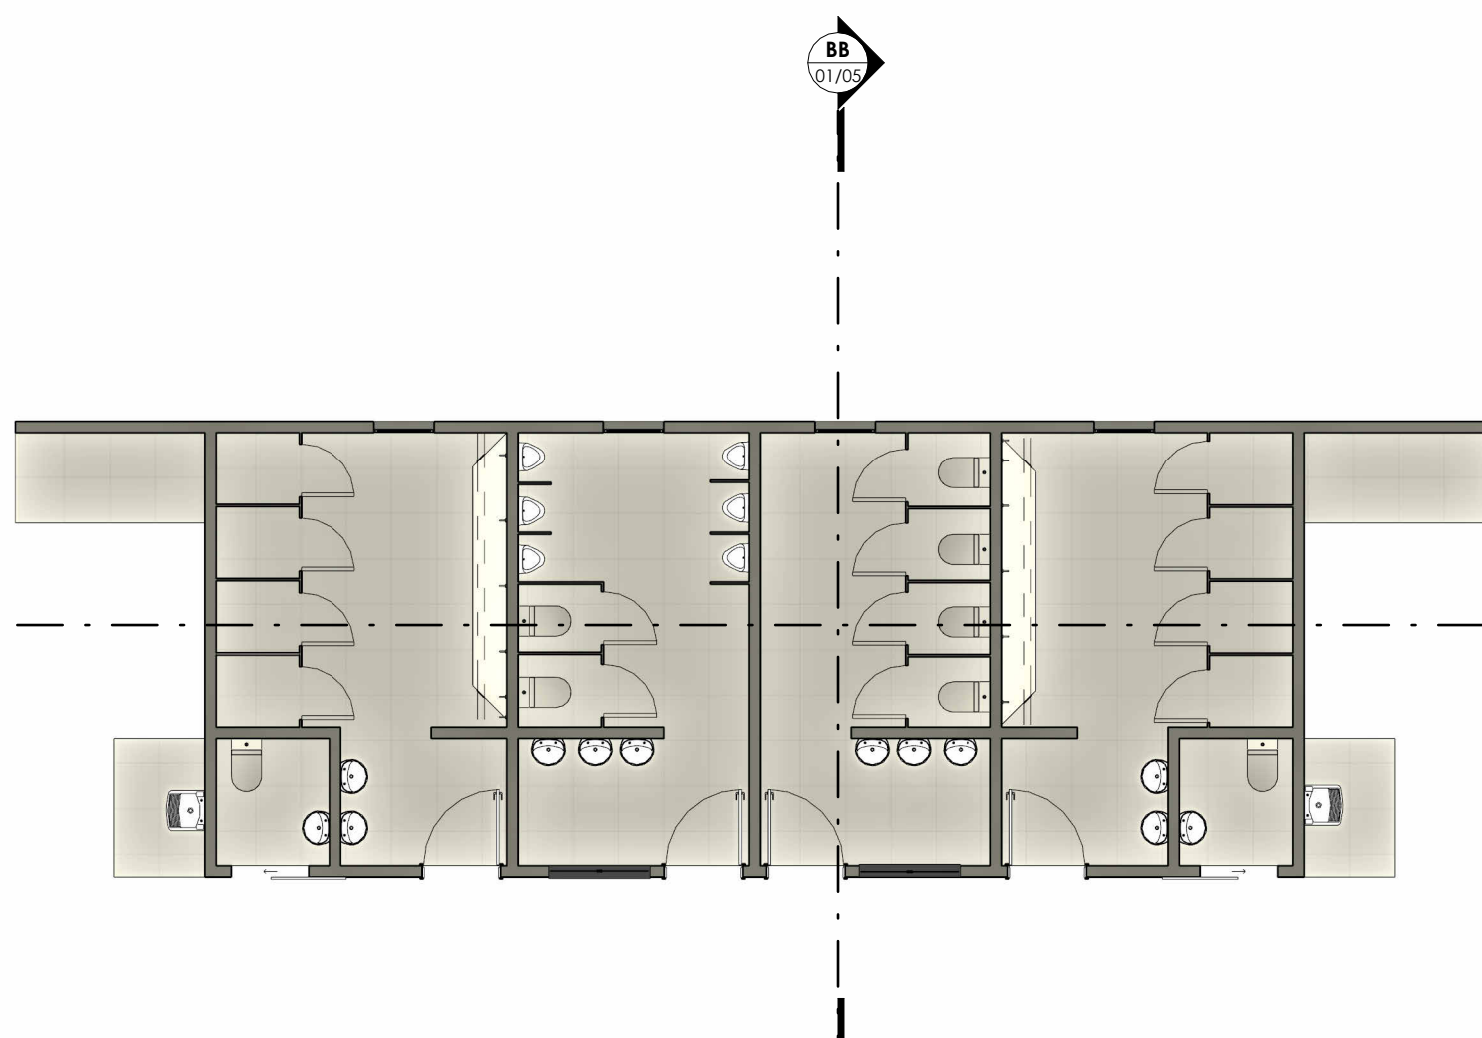


02 LAYOUT
1 : 100

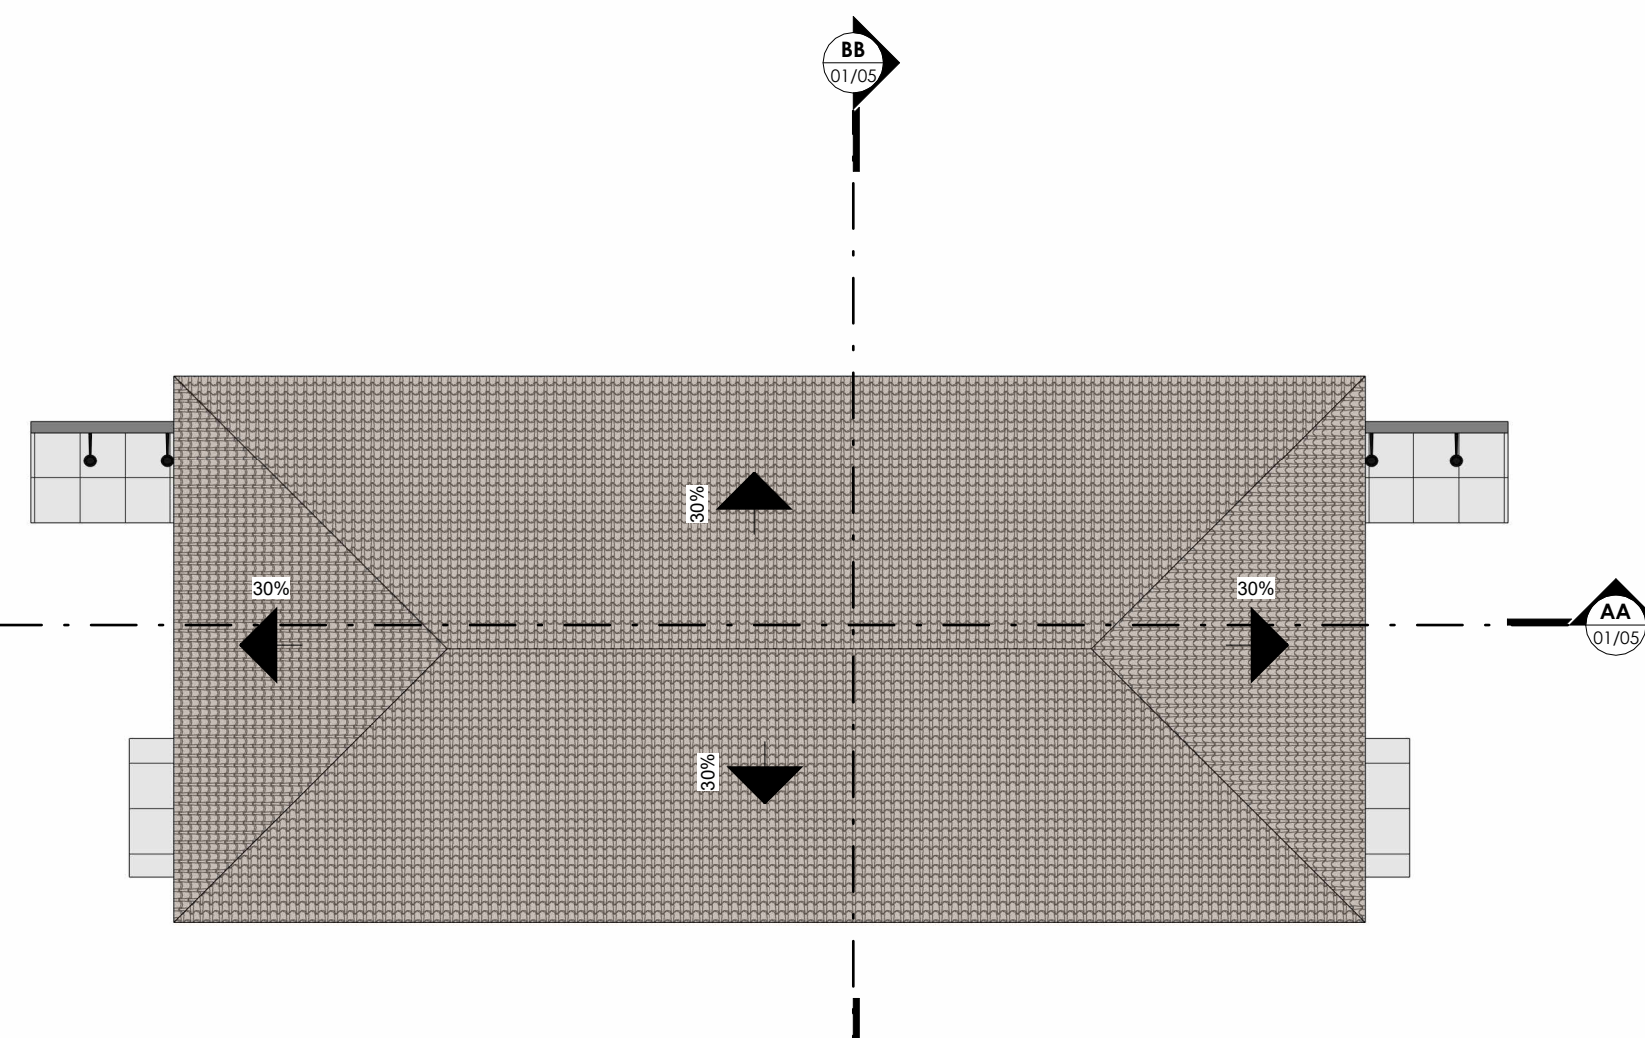

03 COBERTURA
1 : 100

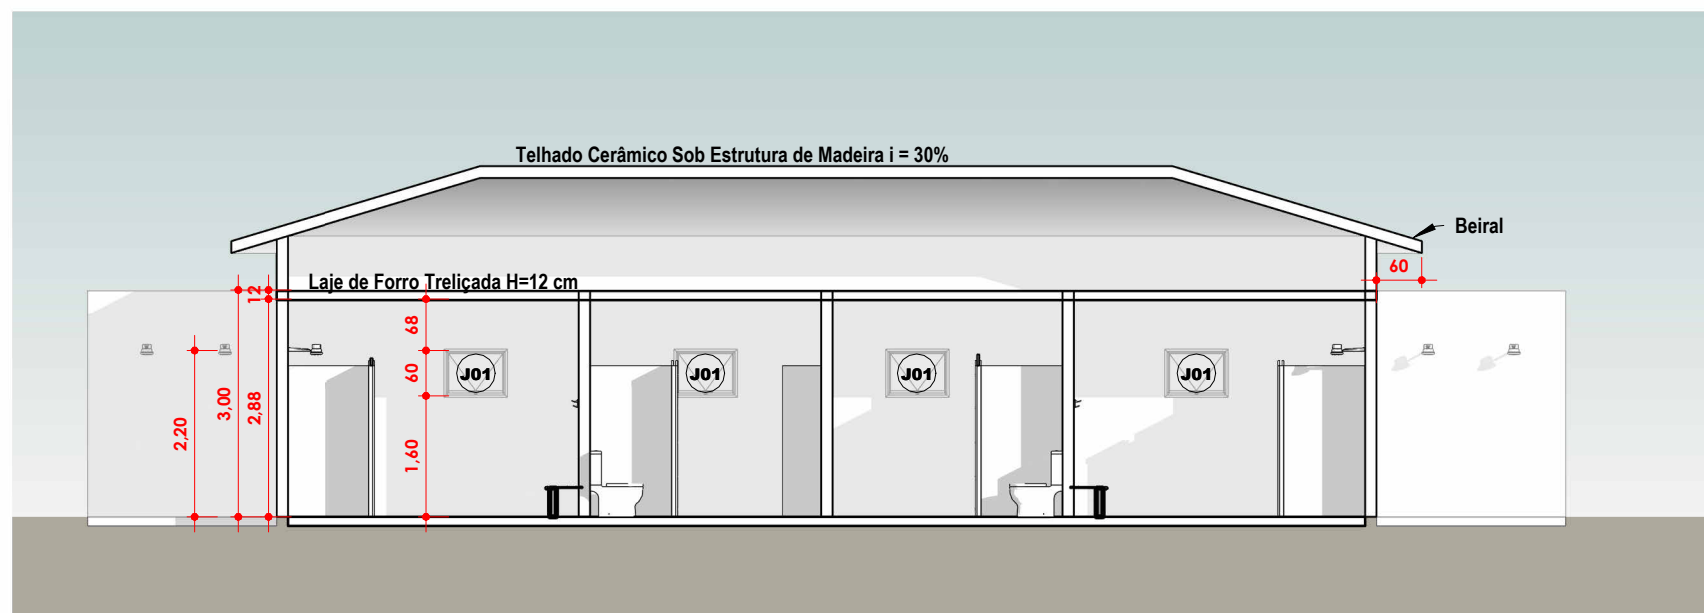

04 AA
1 : 100

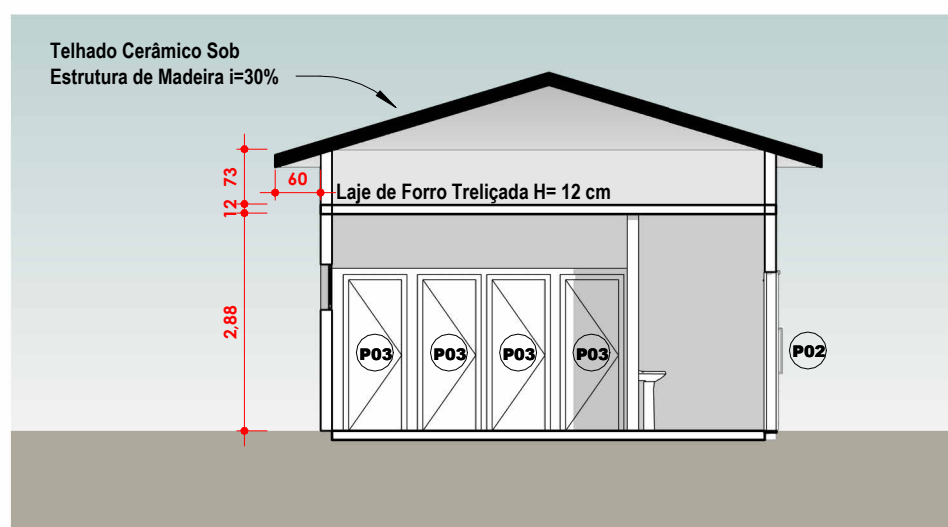


05 BB
1 : 100


Quadro de Janelas				
Código	Dimensões (m)		Alt. Peitoril	Quantidade
	Largura	Altura		
J01	0,80	0,60	1,60	4
J02	1,30	0,50	2,00	2

Quadro de Portas			
Código	Dimensões (m)		Quantidade
	Largura	Altura	
P01	1,00	2,10	2
P02	1,00	2,10	4
P03	0,70	2,00	14


Quadro de Ambientes	
Nome	Área
DUCHA	1,06 m²
DUCHA	1,05 m²
DUCHA	1,05 m²
DUCHA	1,05 m²
DUCHA	1,05 m²
DUCHA	1,05 m²
DUCHA	1,05 m²
DUCHA	1,05 m²
PCD-FEM	2,52 m²
PCD-MASC	2,52 m²
SAN. FEM.	12,79 m²
SAN.MASC.	14,95 m²
VESTIÁRIO 01	14,6 m²
VESTIÁRIO 02	14,48 m²
W.C	1,08 m²
W.C	1,05 m²
W.C	1,05 m²
W.C	1,02 m²
W.C	1,06 m²
W.C	0,99 m²
Térreo	76,48 m²
Total Geral	76,48 m²

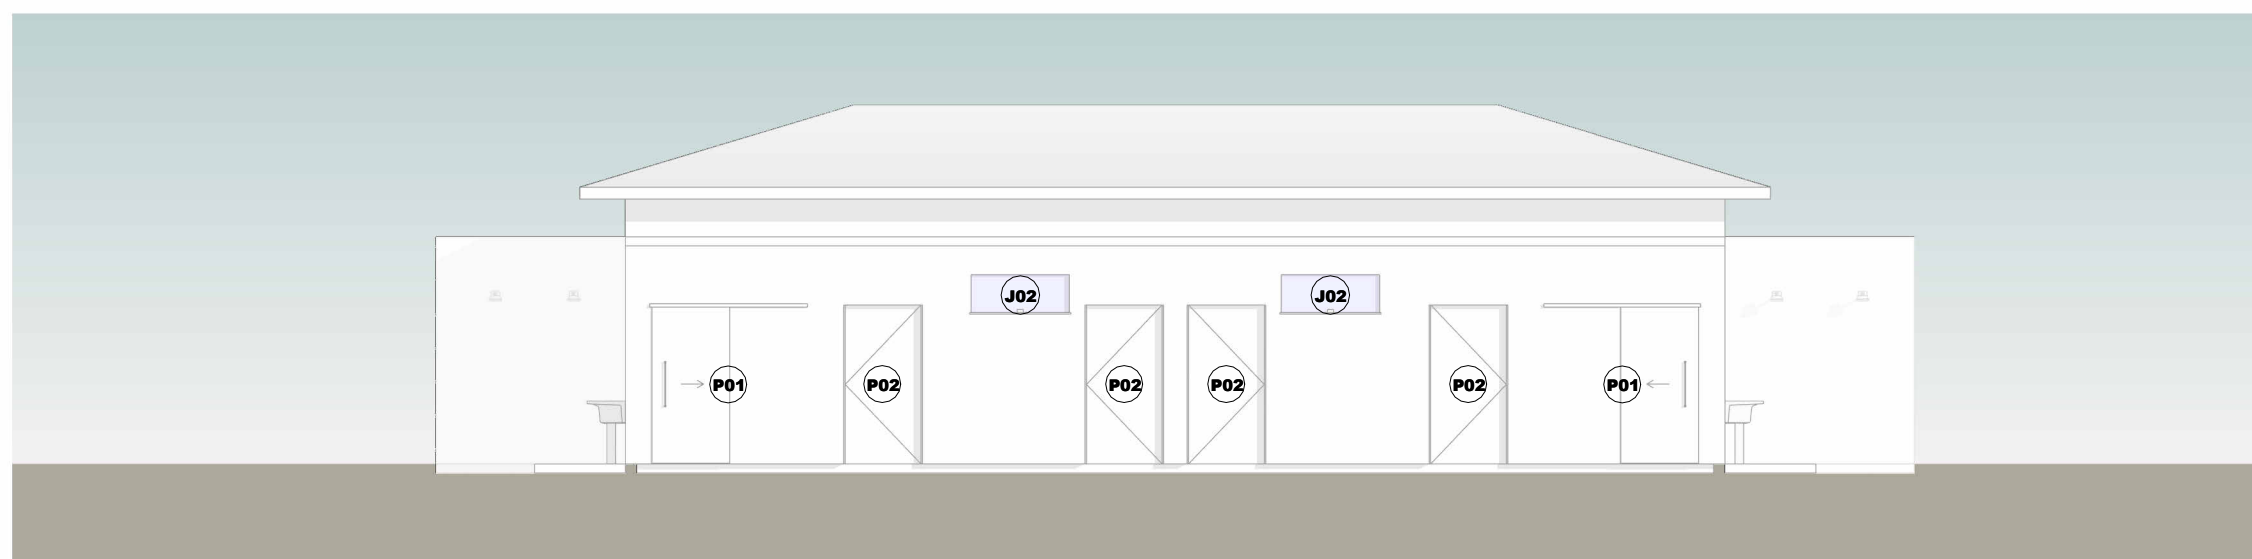


06 FACHADA.
1 : 100

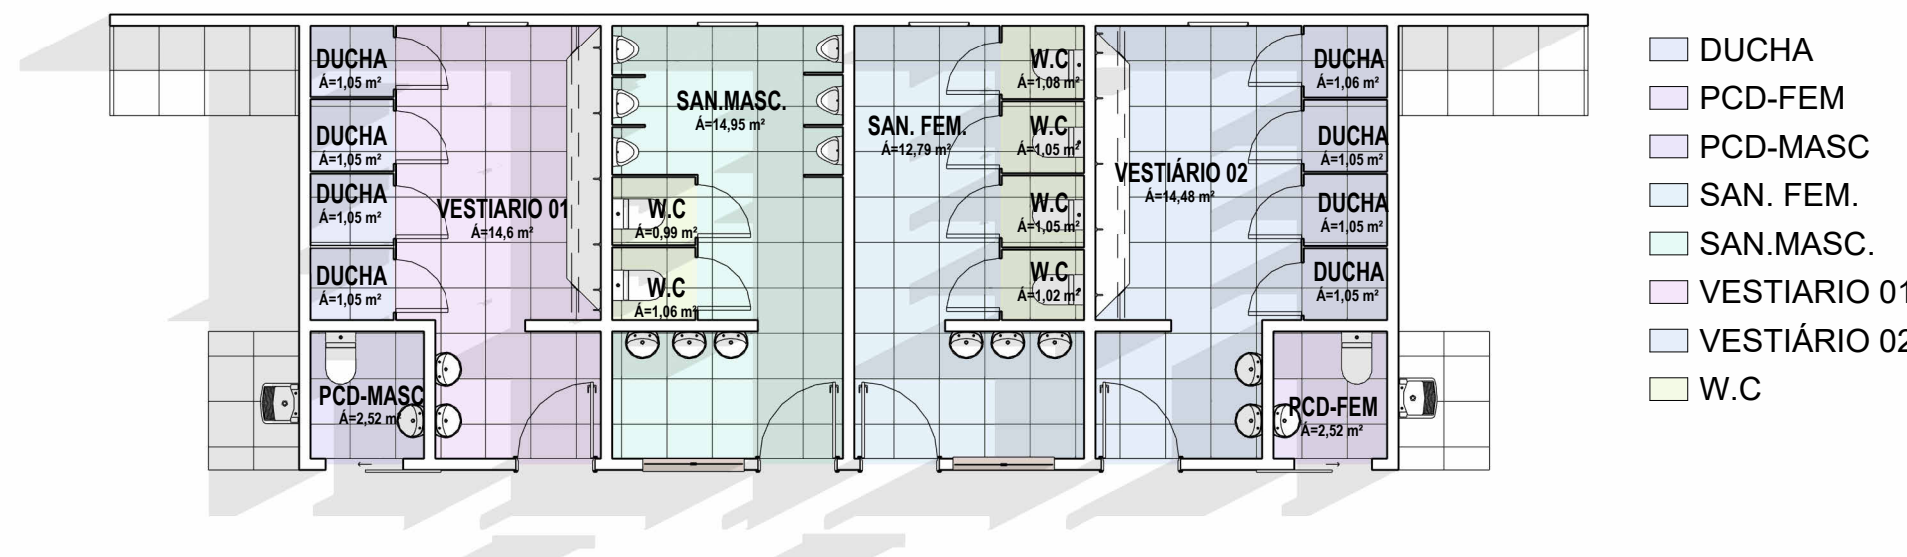

07 TÉRREO-SETORIZAÇÃO
1 : 100

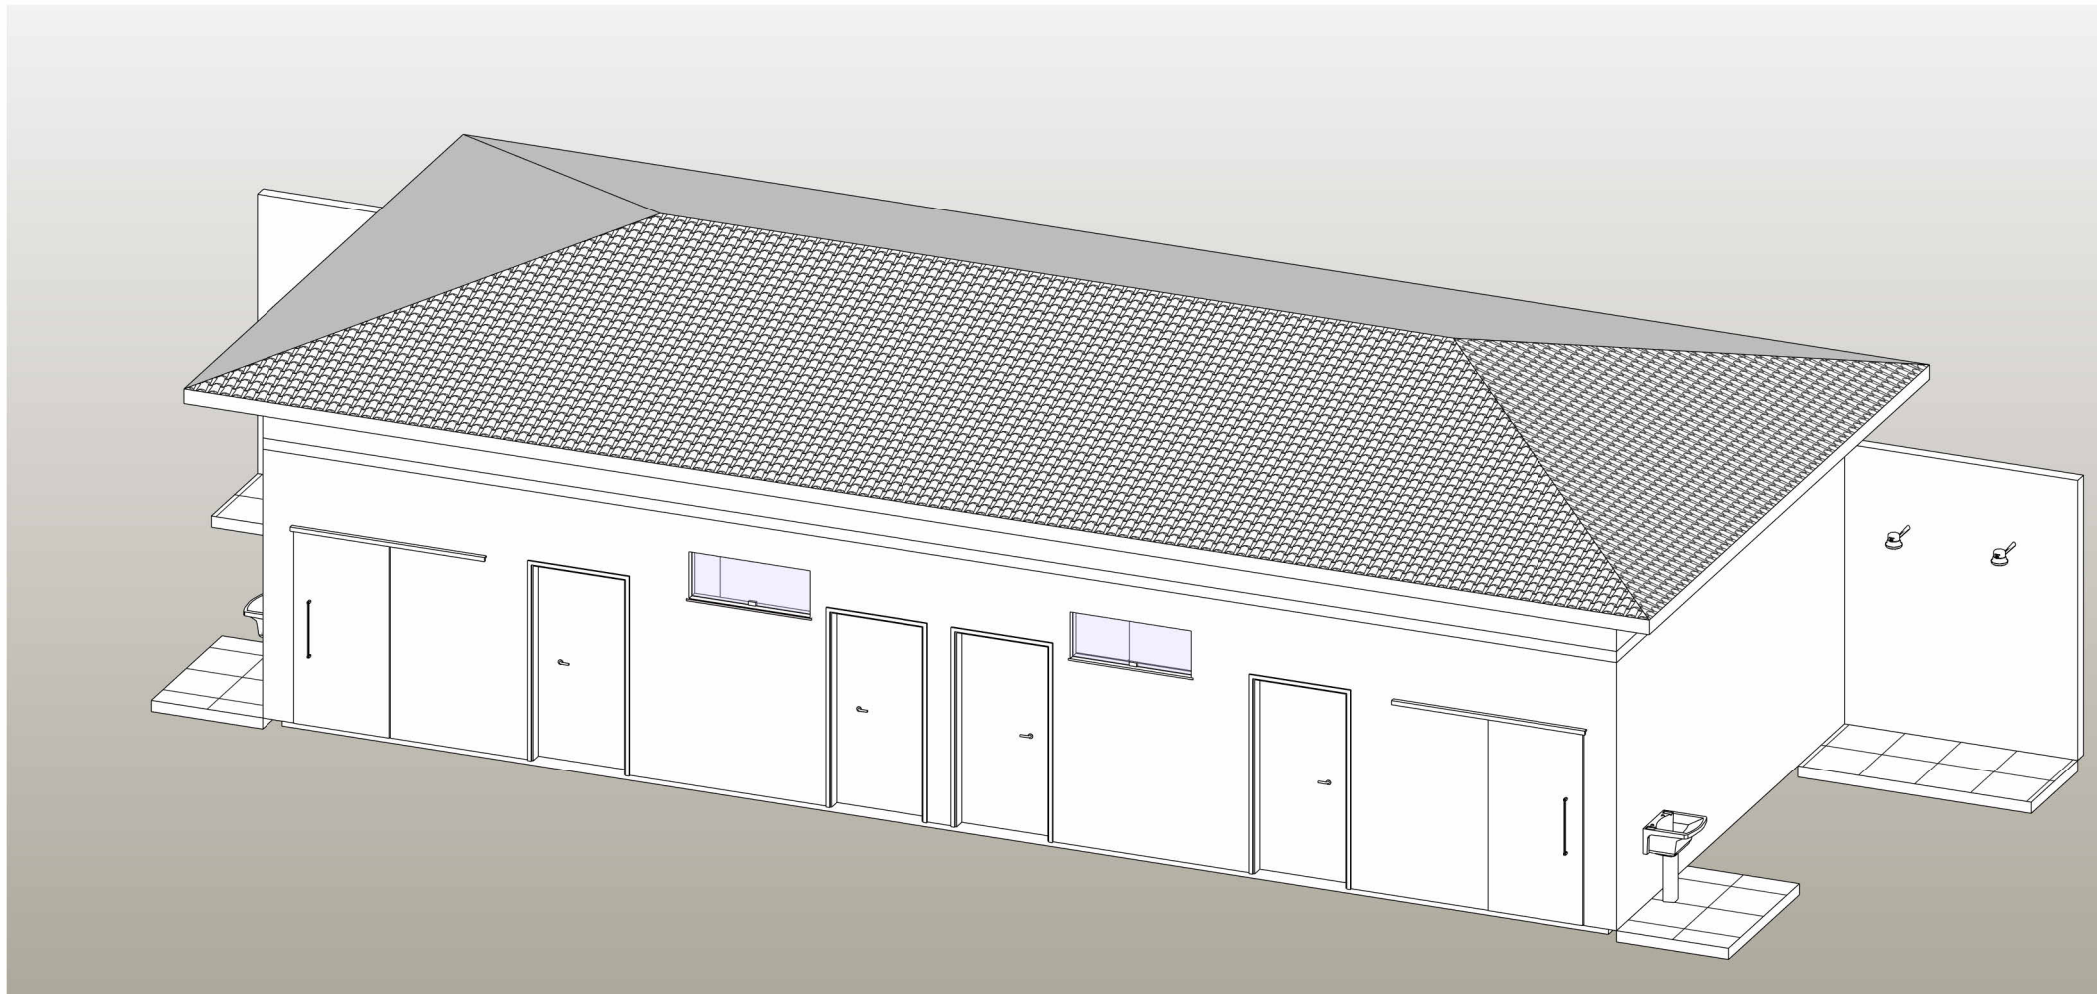

08 {3D}

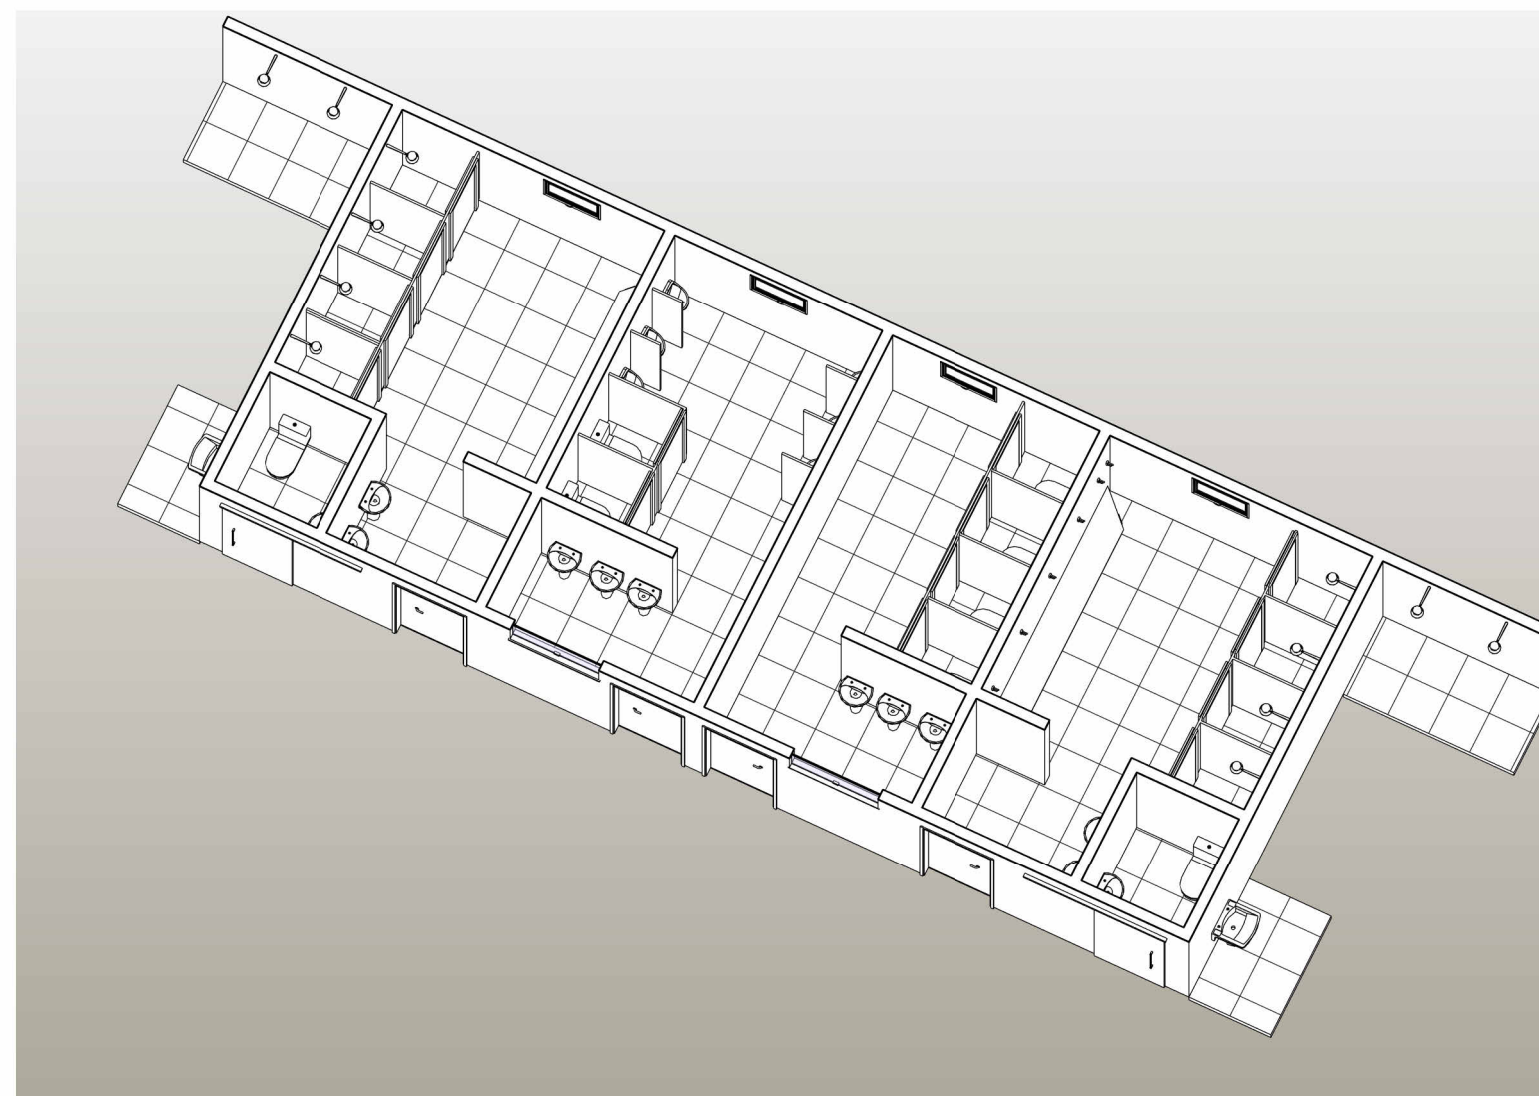

09 3D-INTERNO


PROJETO ARQUITETÔNICO

ASSUNTO:
PROJETO ARQUITETÔNICO - VESTIÁRIO - PARQUE ECOLÓGICO GERALDO JORGE

ENDEREÇO:
Rua Padre Cesar Gardini S/N- Centro CEP- 14490-000

INTERESADO:
MUNICÍPIO DE RIFAINA
CNPJ Nº: 45.318.995/0001-71

FOLHA Nº: ÚNICA ASSUNTO: PROJETO ARQUITETONICO - VESTIARIO

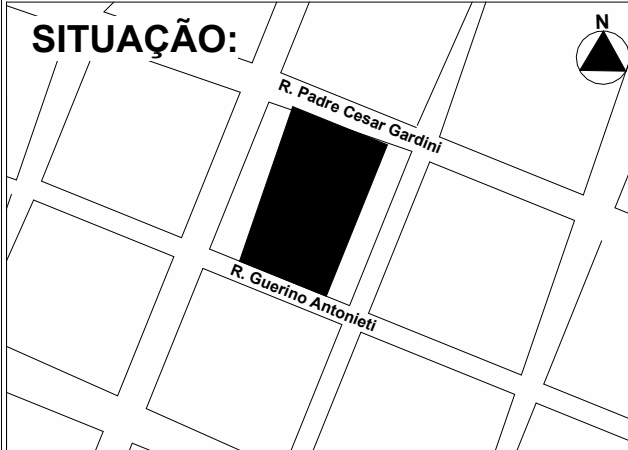

DECLARO QUE A APROVAÇÃO DO PROJETO PELA PREFEITURA, NÃO IMPLICA NO RECONHECIMENTO DO DIREITO DE PROPRIEDADE DO TERRENO.

INTERESSADO:
Prefeitura Municipal de Rifaina-SP
Wilson Alves da Silva Junior
Prefeito Municipal
CNPJ Nº 45.318.995/001/71

ÁREAS:
ÁREA CONSTRUÍDA = 87,88 M²

Responsável Técnica 1
Elaine Ferreira Taglieri
Engenheira Civil / Engenheira de Seg. do Trabalho
CREA SP 5070077969
ART n.º 2620261340504
Elaine Ferreira Taglieri Ltda. CNPJ 35.802.893/0001-73

Responsável Técnica 2
Ana Paula Caroni
Arquiteta e Urbanista
CAU A194239
RRT n.º 16841416
Elaine Ferreira Taglieri Ltda. CNPJ 35.802.893/0001-73

ESCALA:
INDICADA

DIGITALIZAÇÃO:
PREF.SET.DE OBRAS

DATA: 07/04/2026 ART: 2620261340504 / RRT: 16841416