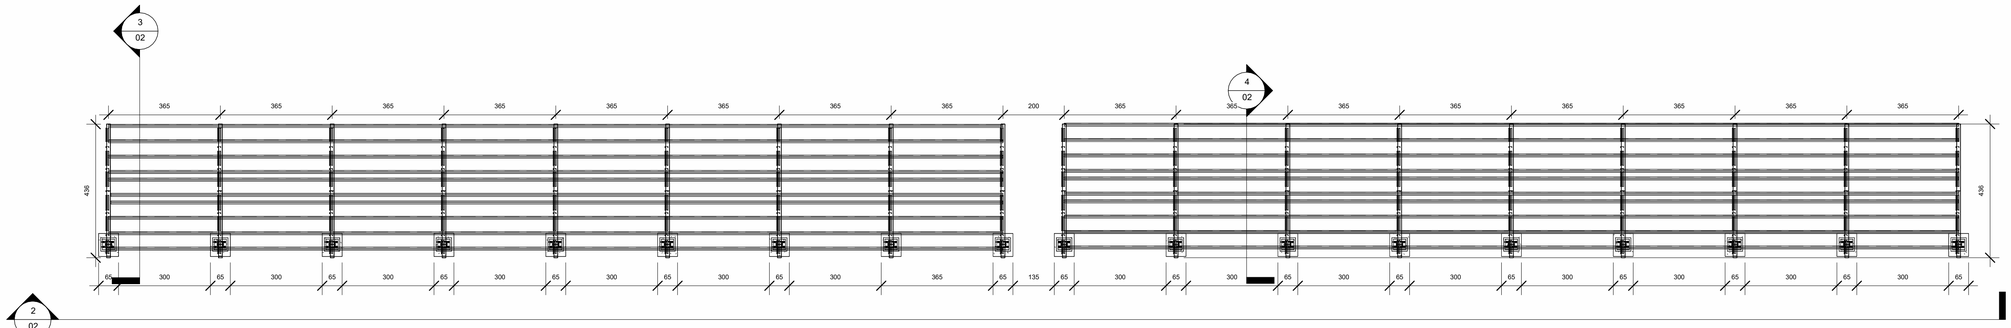

cobertura

1 : 100

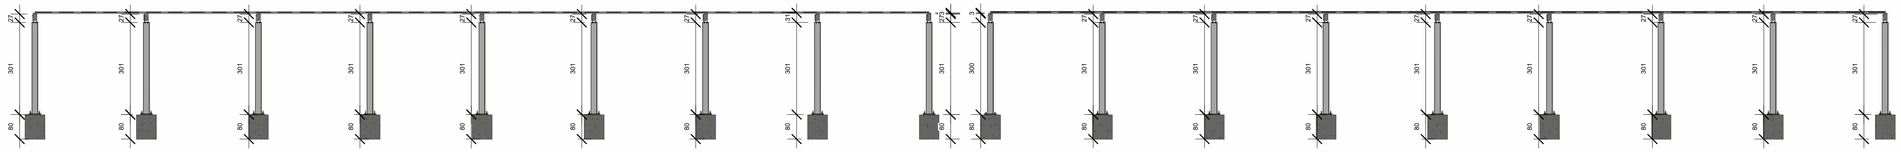

Corte 2

1 : 100

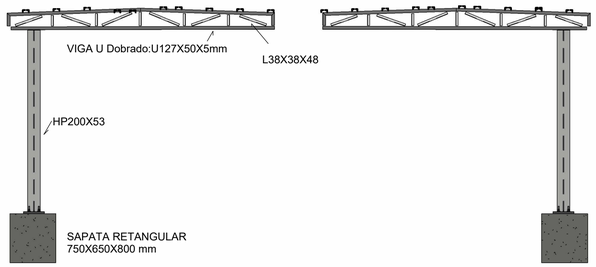

Corte 3

1 : 50

Corte 4

1 : 50

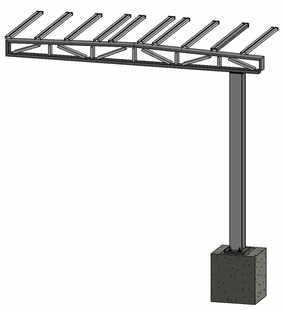

PERSPECTIVA 01

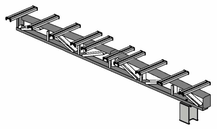

TRELIÇA

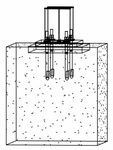

FUNDAÇÃO

PERSPECTIVA 02

FUNDAÇÃO		CHAPA DE LIGAÇÃO			PILAR			Tabela de parafusos		
Material: Área	Família e tipo	Família e tipo	Material: Nome	Contagem	Peso	Material: Nome	nome	Diâmetro	Comprimento do parafuso	Contagem
3 m²	Sapata-Retangular: 750 x 650 x 800mm	Baseplate: Baseplate	Camada de suporte de metal	1	161.06 kg	Aço, 45-345	HP200x53	16.00 mm	4	1
3 m²	Sapata-Retangular: 750 x 650 x 800mm	Baseplate: Baseplate	Camada de suporte de metal	1	161.06 kg	Aço, 45-345	HP200x53	16.00 mm	4	1
3 m²	Sapata-Retangular: 750 x 650 x 800mm	Baseplate: Baseplate	Camada de suporte de metal	1	161.06 kg	Aço, 45-345	HP200x53	16.00 mm	4	1
3 m²	Sapata-Retangular: 750 x 650 x 800mm	Baseplate: Baseplate	Camada de suporte de metal	1	161.06 kg	Aço, 45-345	HP200x53	16.00 mm	4	1
3 m²	Sapata-Retangular: 750 x 650 x 800mm	Baseplate: Baseplate	Camada de suporte de metal	1	161.06 kg	Aço, 45-345	HP200x53	16.00 mm	4	1
3 m²	Sapata-Retangular: 750 x 650 x 800mm	Baseplate: Baseplate	Camada de suporte de metal	1	161.06 kg	Aço, 45-345	HP200x53	16.00 mm	4	1
3 m²	Sapata-Retangular: 750 x 650 x 800mm	Baseplate: Baseplate	Camada de suporte de metal	1	161.06 kg	Aço, 45-345	HP200x53	16.00 mm	4	1
3 m²	Sapata-Retangular: 750 x 650 x 800mm	Baseplate: Baseplate	Camada de suporte de metal	1	161.06 kg	Aço, 45-345	HP200x53	16.00 mm	4	1
3 m²	Sapata-Retangular: 750 x 650 x 800mm	Baseplate: Baseplate	Camada de suporte de metal	1	161.06 kg	Aço, 45-345	HP200x53	16.00 mm	4	1
3 m²	Sapata-Retangular: 750 x 650 x 800mm	Baseplate: Baseplate	Camada de suporte de metal	1	161.06 kg	Aço, 45-345	HP200x53	16.00 mm	4	1
3 m²	Sapata-Retangular: 750 x 650 x 800mm	Baseplate: Baseplate	Camada de suporte de metal	1	161.06 kg	Aço, 45-345	HP200x53	16.00 mm	4	1
3 m²	Sapata-Retangular: 750 x 650 x 800mm	Baseplate: Baseplate	Camada de suporte de metal	1	161.06 kg	Aço, 45-345	HP200x53	16.00 mm	4	1
3 m²	Sapata-Retangular: 750 x 650 x 800mm	Baseplate: Baseplate	Camada de suporte de metal	1	161.06 kg	Aço, 45-345	HP200x53	16.00 mm	4	1
3 m²	Sapata-Retangular: 750 x 650 x 800mm	Baseplate: Baseplate	Camada de suporte de metal	1	161.06 kg	Aço, 45-345	HP200x53	16.00 mm	4	1
3 m²	Sapata-Retangular: 750 x 650 x 800mm	Baseplate: Baseplate	Camada de suporte de metal	1	161.06 kg	Aço, 45-345	HP200x53	16.00 mm	4	1
3 m²	Sapata-Retangular: 750 x 650 x 800mm	Baseplate: Baseplate	Camada de suporte de metal	1	161.06 kg	Aço, 45-345	HP200x53	16.00 mm	4	1
3 m²	Sapata-Retangular: 750 x 650 x 800mm	Baseplate: Baseplate	Camada de suporte de metal	1	161.06 kg	Aço, 45-345	HP200x53	16.00 mm	4	1
3 m²	Sapata-Retangular: 750 x 650 x 800mm	Baseplate: Baseplate	Camada de suporte de metal	1	161.06 kg	Aço, 45-345	HP200x53	16.00 mm	4	1
3 m²	Sapata-Retangular: 750 x 650 x 800mm	Baseplate: Baseplate	Camada de suporte de metal	1	161.06 kg	Aço, 45-345	HP200x53	16.00 mm	4	1
3 m²	Sapata-Retangular: 750 x 650 x 800mm	Baseplate: Baseplate	Camada de suporte de metal	1	161.06 kg	Aço, 45-345	HP200x53	16.00 mm	4	1

Tabela de quadro estrutural		
Material estrutural	Família e tipo	Contagem
Aço ASTM A36	VIGA U Dobrado: U127X50X5mm	90
Aço, 45-345	Ângulos iguais em L duplo: L38X38x4.8	21
Metal - Aço 345 MPa	Ângulos iguais em L duplo: L38X38x4.8	198

Total geral: 309

NOTAS EXECUTIVAS

As dimensões, bitolas e espessuras dos perfis metálicos deverão ser conferidas antes da fabricação e montagem.
As ligações soldadas e/ou parafusadas deverão garantir rigidez e estabilidade compatíveis com o sistema estrutural adotado.
A estrutura metálica deverá receber proteção anticorrosiva adequada para ambiente externo.
As telhas deverão ser fixadas às ripas metálicas com parafusos apropriados, conforme orientação do fabricante.
Deverá ser verificado o travamento longitudinal da cobertura para evitar deslocamentos laterais excessivos.
A execução deverá ser acompanhada por profissional legalmente habilitado.

PROJETO COBERTURA METÁLICA PARQUE ECOLÓGICO GERALDO JORGE

ASSUNTO:
PROJETO COBERTURA METÁLICA PARQUE ECOLÓGICO GERALDO JORGE

ENDEREÇO:
Rua Padre Cesar Gardini S/N- Centro CEP- 14490-000

INTERRESADO:
MUNICÍPIO DE Rifaina
CNPJ Nº: 45.318.995/0001-71

FOLHA Nº:
ÚNICA

ASSUNTO:
PROJETO COBERTURA METÁLICA PARQUE ECOLÓGICO GERALDO JORGE

SITUAÇÃO:

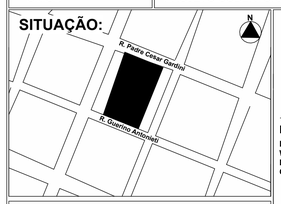

DECLARO QUE A APROVAÇÃO DO PROJETO PELA PREFEITURA, NÃO IMPLICA NO RECONHECIMENTO DO DIREITO DE PROPRIEDADE DO TERRENO.

INTERESSADO:
Prefeitura Municipal de Rifaina-SP
Wilson Alves da Silva Junior
Prefeito Municipal
CNPJ Nº 45.318.995/001/71

ÁREAS:
ÁREA DE COBERTURA
183,04 m²

Eduardo Barroso
CREA- 5070428990-SP

ANA PAULA CARONI PAZIAM:08035374842
Assinado de forma digital por ANA PAULA CARONI PAZIAM:08035374842
Dados: 2026.05.27 22:30:57 -03'00'

Ana Paula Caroni
Arquiteta e Urbanista
CAU A194239
RRT n.º 16841416
Elaine Ferreira Taglieri Ltda. CNPJ 35.802.893/0001-73

ELAINE FERREIRA TAGLIERI LTDA:35802893000173
Assinado de forma digital por ELAINE FERREIRA TAGLIERI LTDA:35802893000173
Dados: 2026.05.27 22:31:11 -03'00'

Revitalização do Parque Municipal Geraldo Jorge, compreendendo melhorias estruturais, modernização dos equipamentos de lazer, adequações de acessibilidade, paisagismo, iluminação e demais intervenções necessárias

AUTORA DO PROJETO E RESPONSÁVEL TÉCNICA
ELAINE FERREIRA TAGLIERI
Engenheira Civil
CREA SP - 5070077969

ESCALA:
INDICADA

DIGITALIZAÇÃO:
PREF.SET.DE OBRAS

DATA: **07/04/2026**

ART:
ART: 2620261340504 / RRT 16841416 /
ART: 2620261571779