




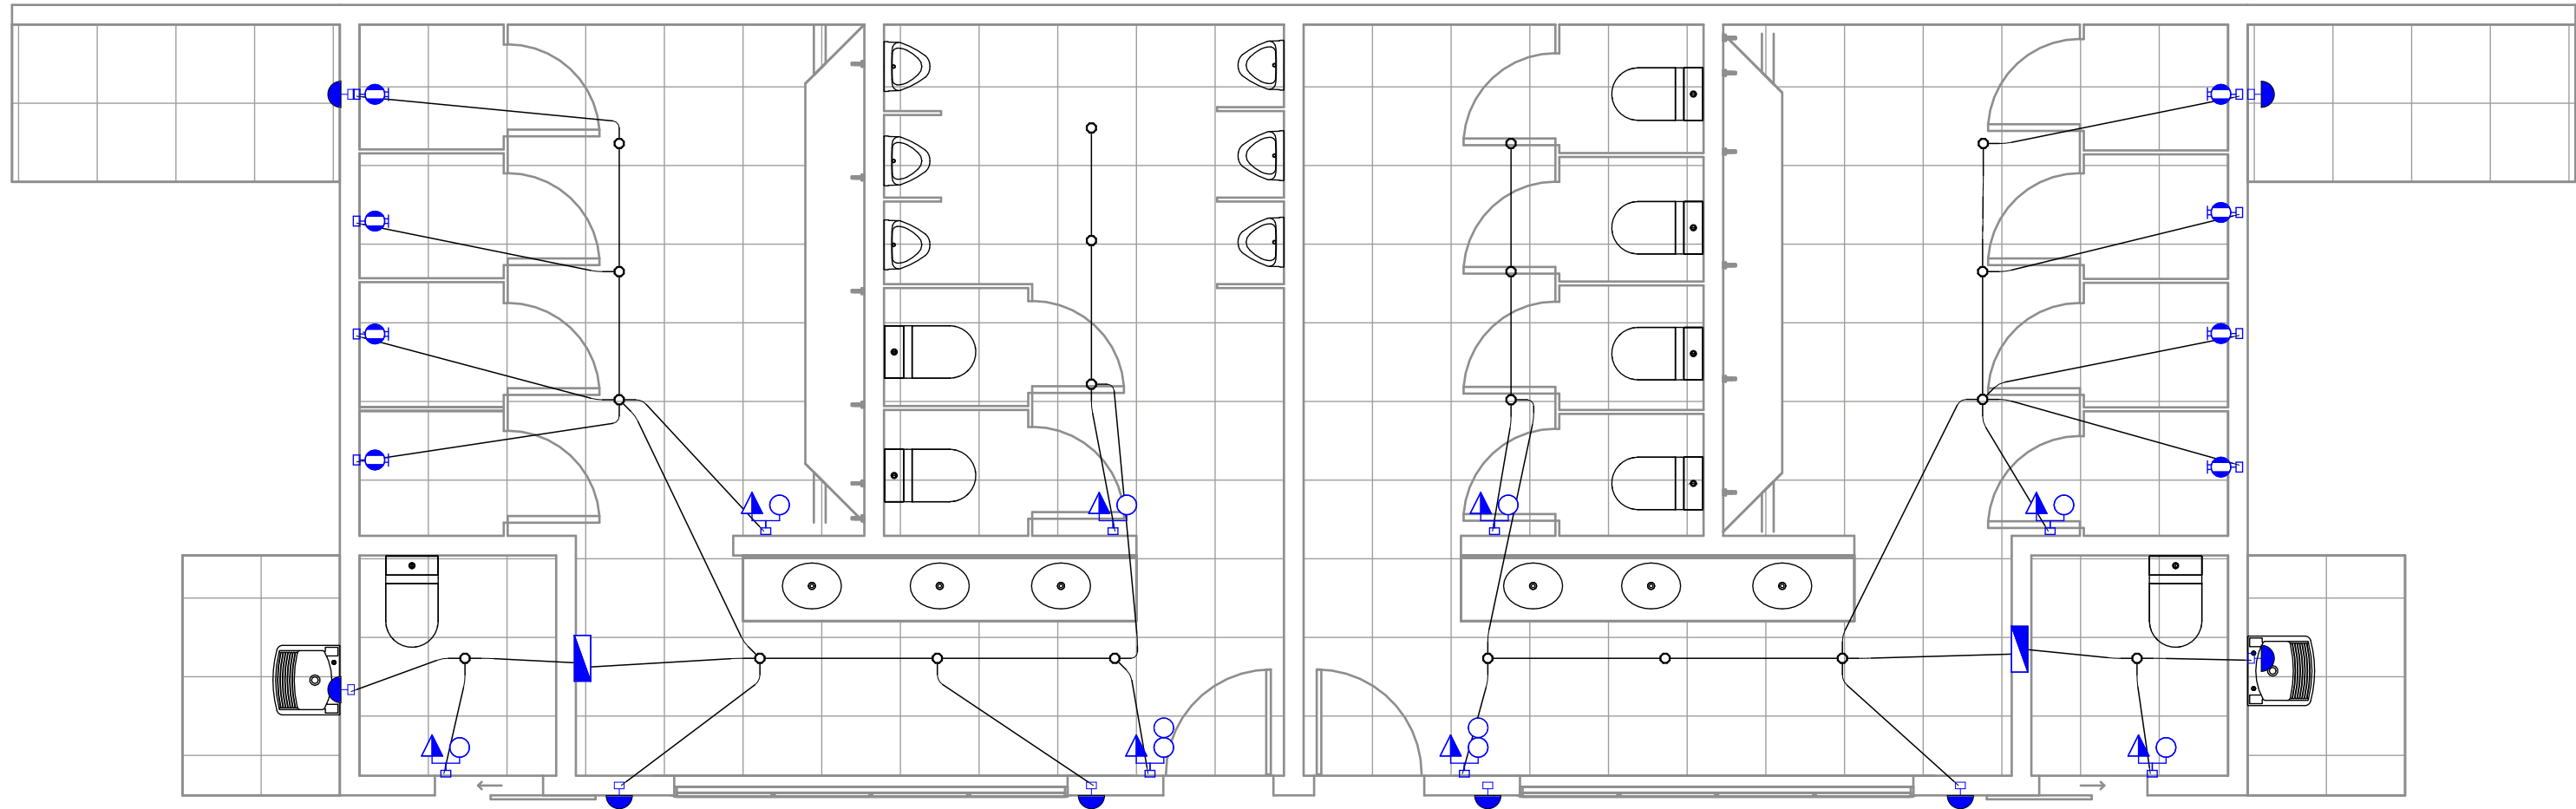


PLANTA BAIXA ELETRICO

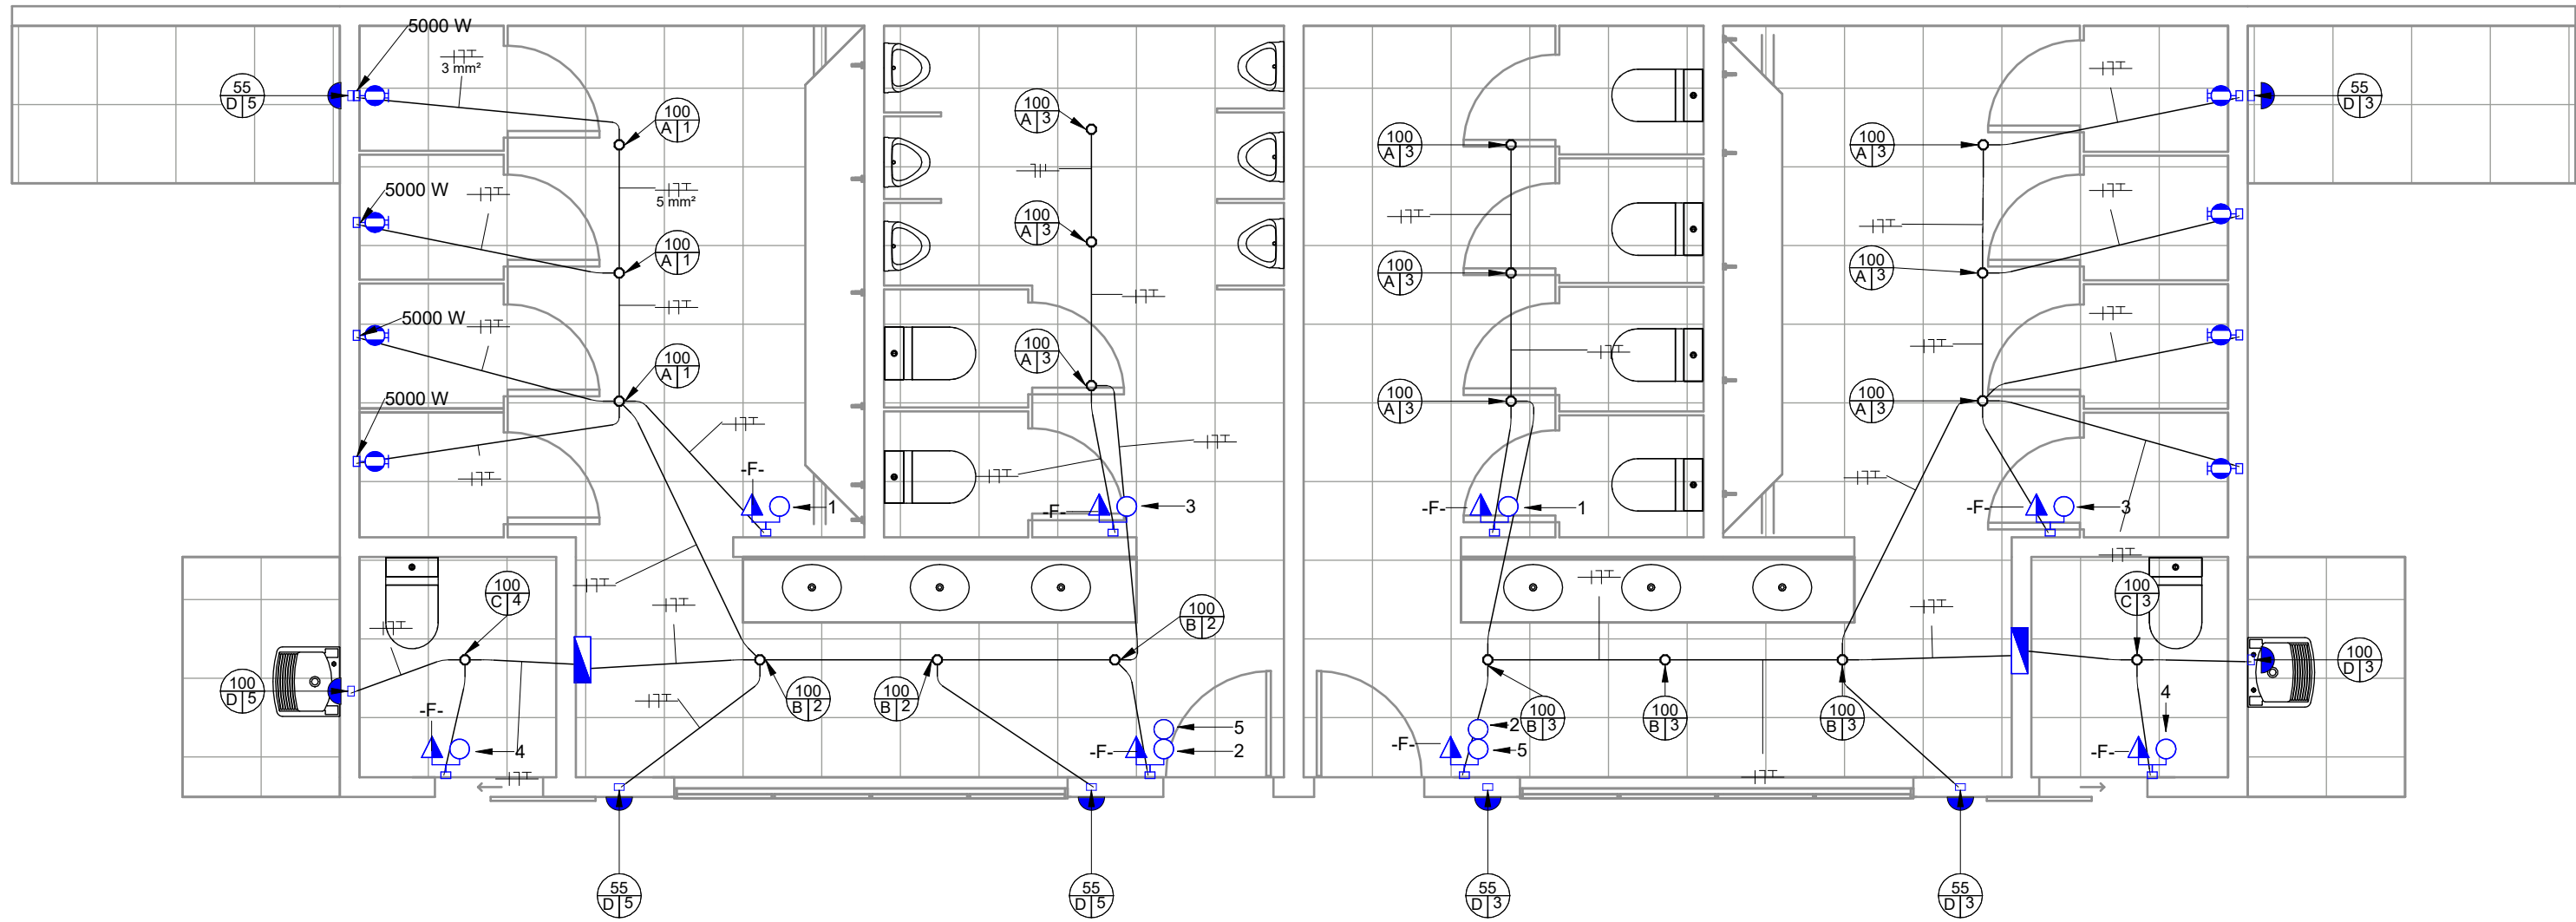


PLANTA BAIXA

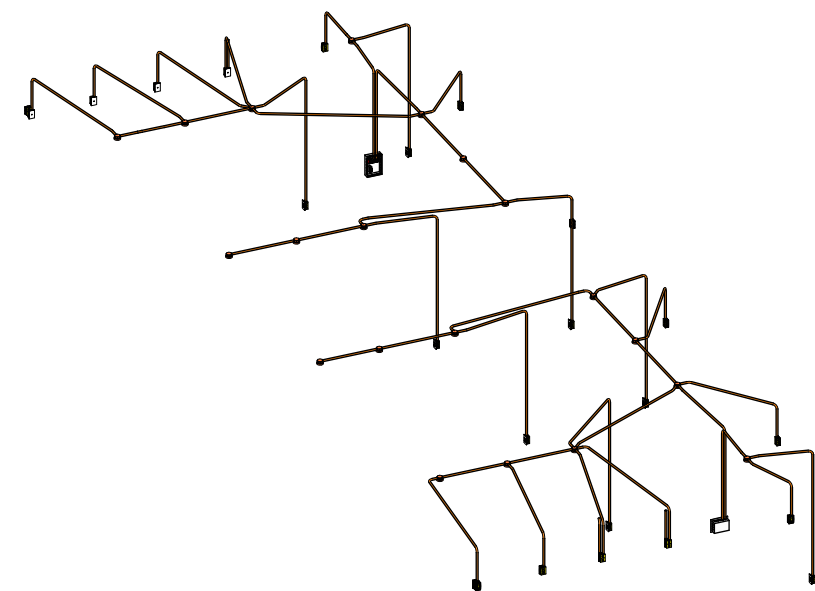


PERSPECTIVA 1

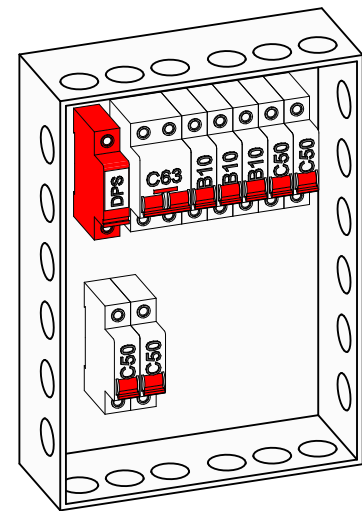

QUADRO DE DISTRIBUIÇÃO

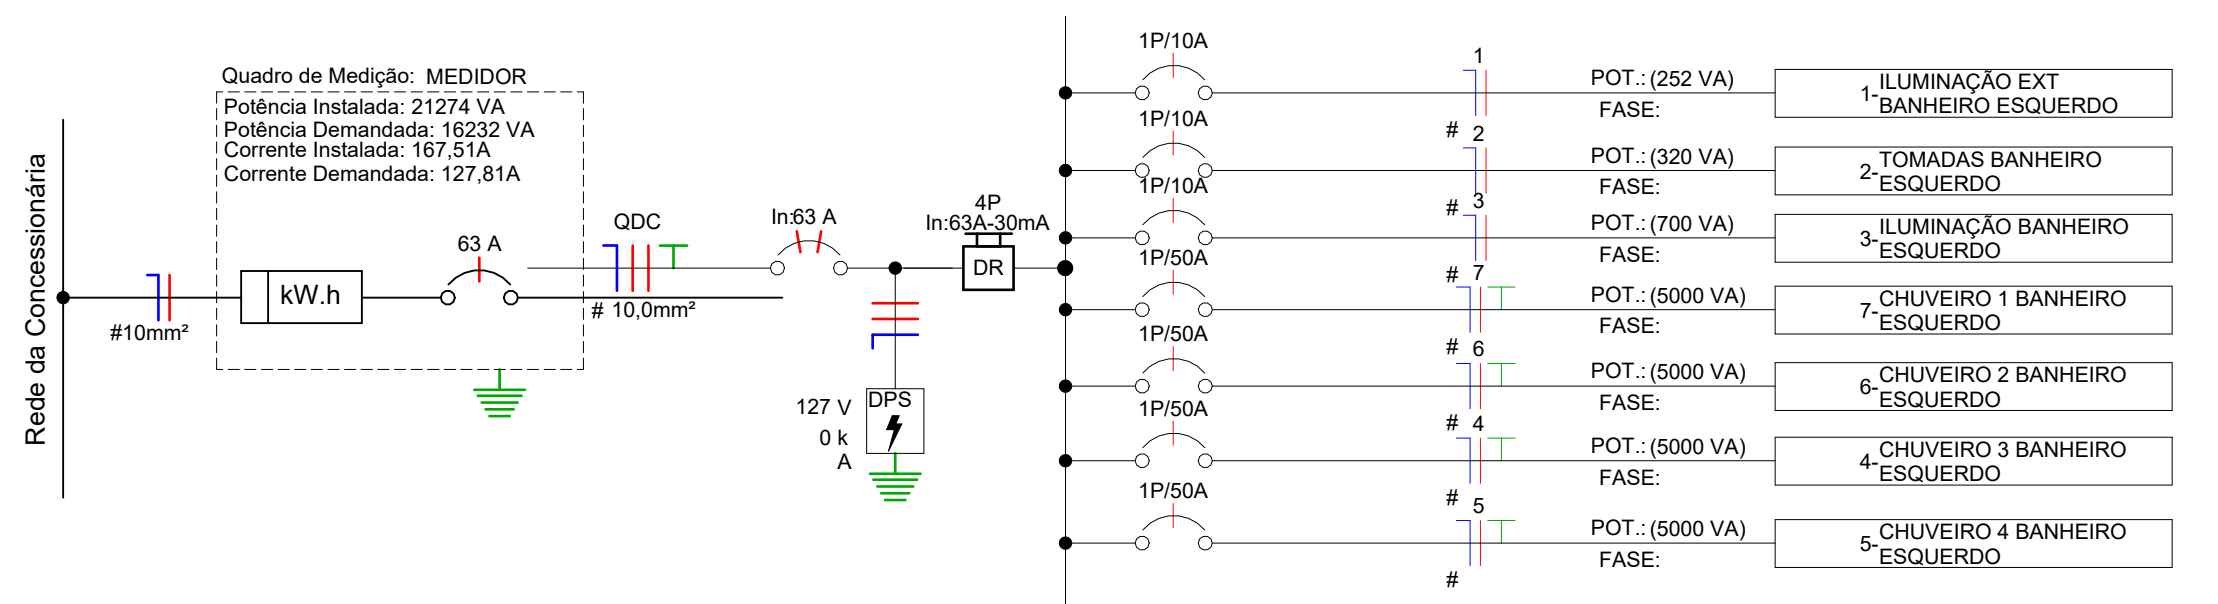

DIAGRAMA

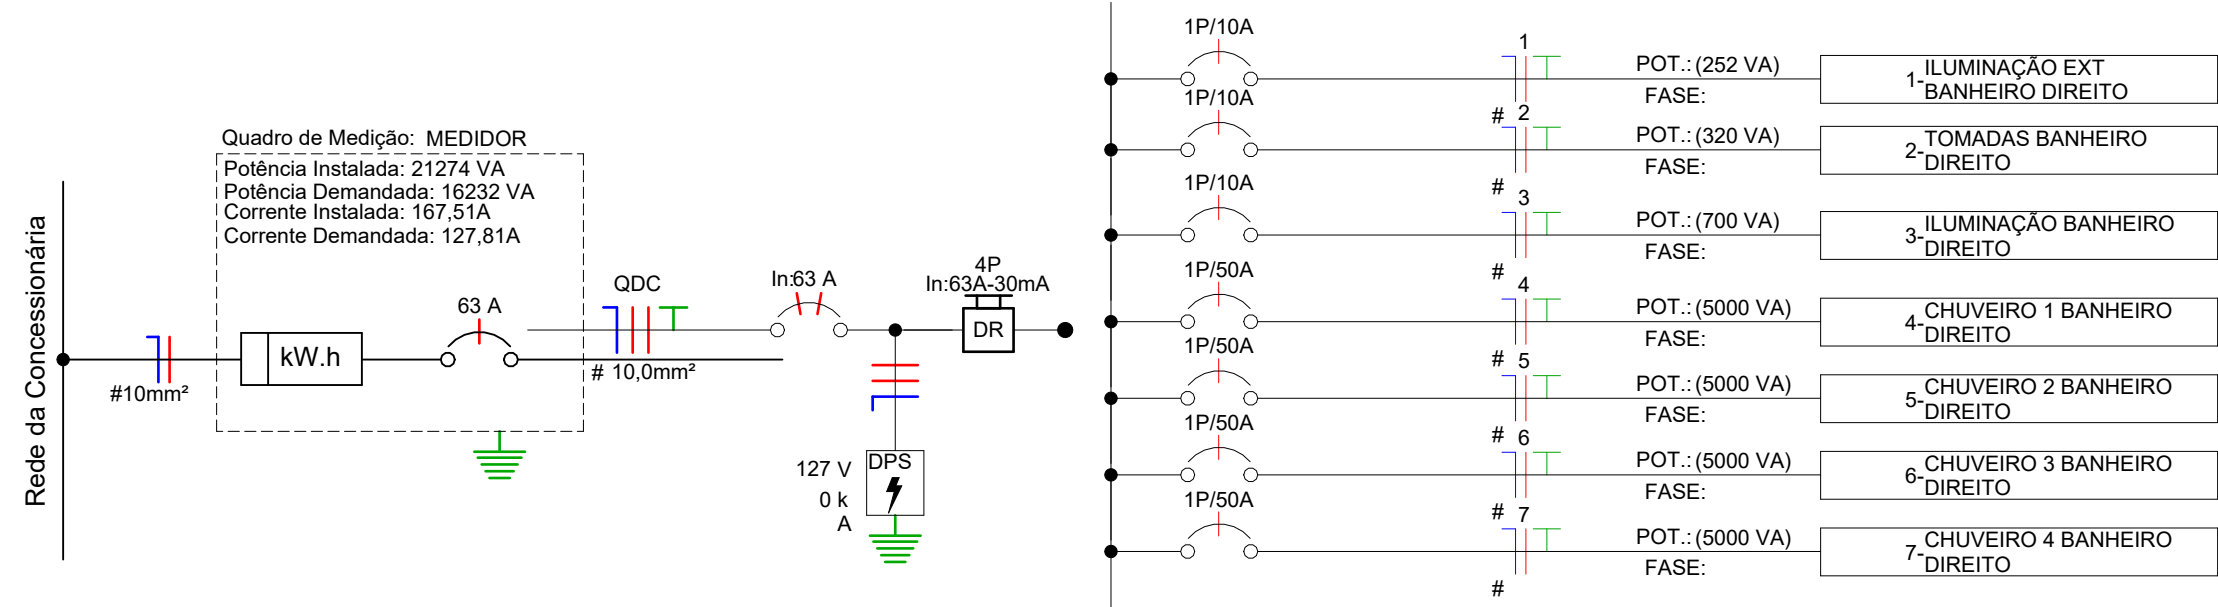

PROJETO ELÉTRICO

ASSUNTO:
PROJETO ELÉTRICO VESTIÁRIO - PARQUE ECOLÓGICO GERALDO JORGE

ENDEREÇO:
Rua Padre Cesar Gardini S/N- Centro CEP- 14490-000

INTERESADO:
MUNICÍPIO DE Rifaina
CNPJ Nº: 45.318.995/0001-71

FOLHA Nº:
UNICA

ASSUNTO:
PROJETO ELETRICO

SITUAÇÃO:

DECLARO QUE A APROVAÇÃO DO PROJETO PELA PREFEITURA, NÃO IMPLICA NO RECONHECIMENTO DO DIREITO DE PROPRIEDADE DO TERRENO.

ÁREAS:

INTERESSADO:
Prefeitura Municipal de Rifaina-SP
Wilson Alves da Silva Junior
Prefeito Municipal
CNPJ Nº 45.318.995/001/71

ESCALA:
INDICADA

DIGITALIZAÇÃO:
PREF.SET.DE OBRAS

DATA:
07/04/2026

ART:
2620261340504 / RRT: 16841416

Responsável Técnica 1
Elaine Ferreira Taglieri
Engenheira Civil | Engenharia de Seg. do Trabalho
CREA SP 5070077969
ART n.º 2620261340504
Elaine Ferreira Taglieri Ltda. CNPJ 35.802.893/0001-73

Responsável Técnica 2
Ana Paula Caroni
Arquiteta e Urbanista
CAU A194239
RRT n.º 16841416
Elaine Ferreira Taglieri Ltda. CNPJ 35.802.893/0001-73

Tabela dos Circuitos						
Circuito	Descrição	Tipo de Carga	In: Disjuntor	IDR	Potência Aparente	Potência Ativa (W)
<não nomeado>	<varia>	<varia>	<varia>		43148 VA	43143,6 W
MED						
1	QDC BANHEIRO ESQUERDO	TUEs (Residencial); Iluminação+TUGs (Residencial)	20,00 A		21274 VA	21271,8 W
2	QDC	TUEs (Residencial); Iluminação+TUGs (Residencial)	20,00 A		21274 VA	21271,8 W
QDC BANHEIRO DIREITO						
1	ILUMINAÇÃO EXT BANHEIRO DIREITO	Iluminação+TUGs (Residencial)	10,00 A		260 VA	251,8 W
2	TOMADAS BANHEIRO DIREITO	Iluminação+TUGs (Residencial)	10,00 A		400 VA	320 W
3	ILUMINAÇÃO BANHEIRO DIREITO	Iluminação+TUGs (Residencial)	10,00 A		700 VA	700 W
4	CHUVEIRO 1 BANHEIRO DIREITO	TUEs (Residencial)	50,00 A	Sim	5000 VA	5000 W
5	CHUVEIRO 2 BANHEIRO DIREITO	TUEs (Residencial)	50,00 A	Sim	5000 VA	5000 W
6	CHUVEIRO 3 BANHEIRO DIREITO	TUEs (Residencial)	50,00 A	Sim	5000 VA	5000 W
7	CHUVEIRO 4 BANHEIRO DIREITO	TUEs (Residencial)	50,00 A	Sim	5000 VA	5000 W
QDC BANHEIRO ESQUERDO						
1	ILUMINAÇÃO EXT BANHEIRO ESQUERDO	Iluminação+TUGs (Residencial)	10,00 A		260 VA	251,8 W
2	TOMADAS BANHEIRO ESQUERDO	Iluminação+TUGs (Residencial)	10,00 A		400 VA	320 W
3	ILUMINAÇÃO BANHEIRO ESQUERDO	Iluminação+TUGs (Residencial)	10,00 A		700 VA	700 W
4	CHUVEIRO 3 BANHEIRO ESQUERDO	TUEs (Residencial)	50,00 A	Sim	5000 VA	5000 W
5	CHUVEIRO 4 BANHEIRO ESQUERDO	TUEs (Residencial)	50,00 A	Sim	5000 VA	5000 W
6	CHUVEIRO 2 BANHEIRO ESQUERDO	TUEs (Residencial)	50,00 A	Sim	5000 VA	5000 W
7	CHUVEIRO 1 BANHEIRO ESQUERDO	TUEs (Residencial)	50,00 A	Sim	5000 VA	5000 W
Totais:: 25					128416 VA	128230,8 W