


EQUIPAMENTOS




| ITENS | DESCRIÇÃO | QTD | UNIDADE |
|-------|-----------|-----|---------|
|       | LUMINÁRIA | 51  | UND     |
|       | BANCO     | 38  | UND     |
|       | LIXEIRA   | 8   | UND     |
|       | DESCRIÇÃO | 6   | UND     |


01 TERREO  
1 : 500

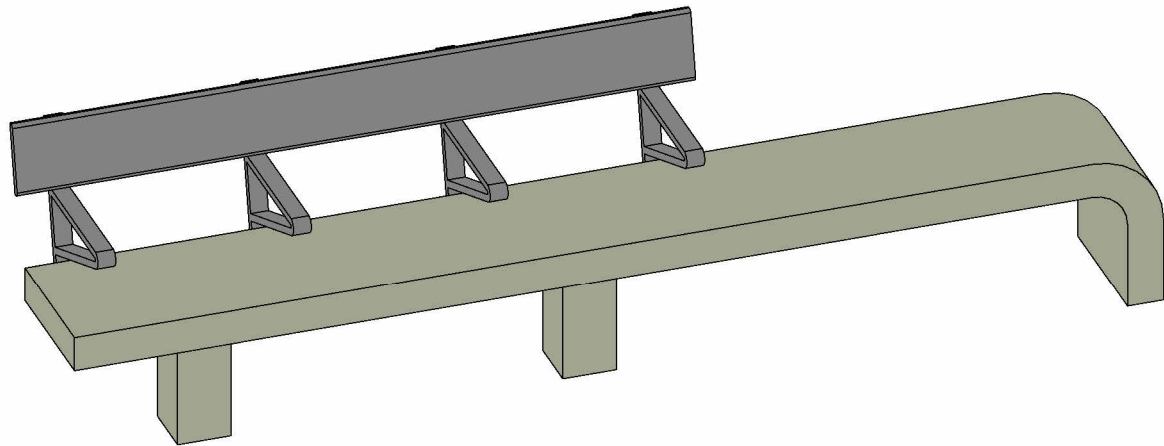


02 BANCO

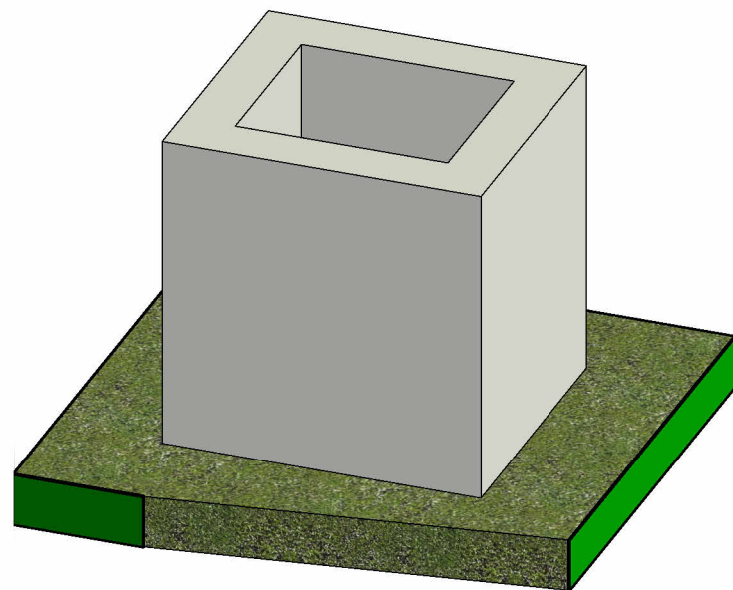

03 LIXEIRA


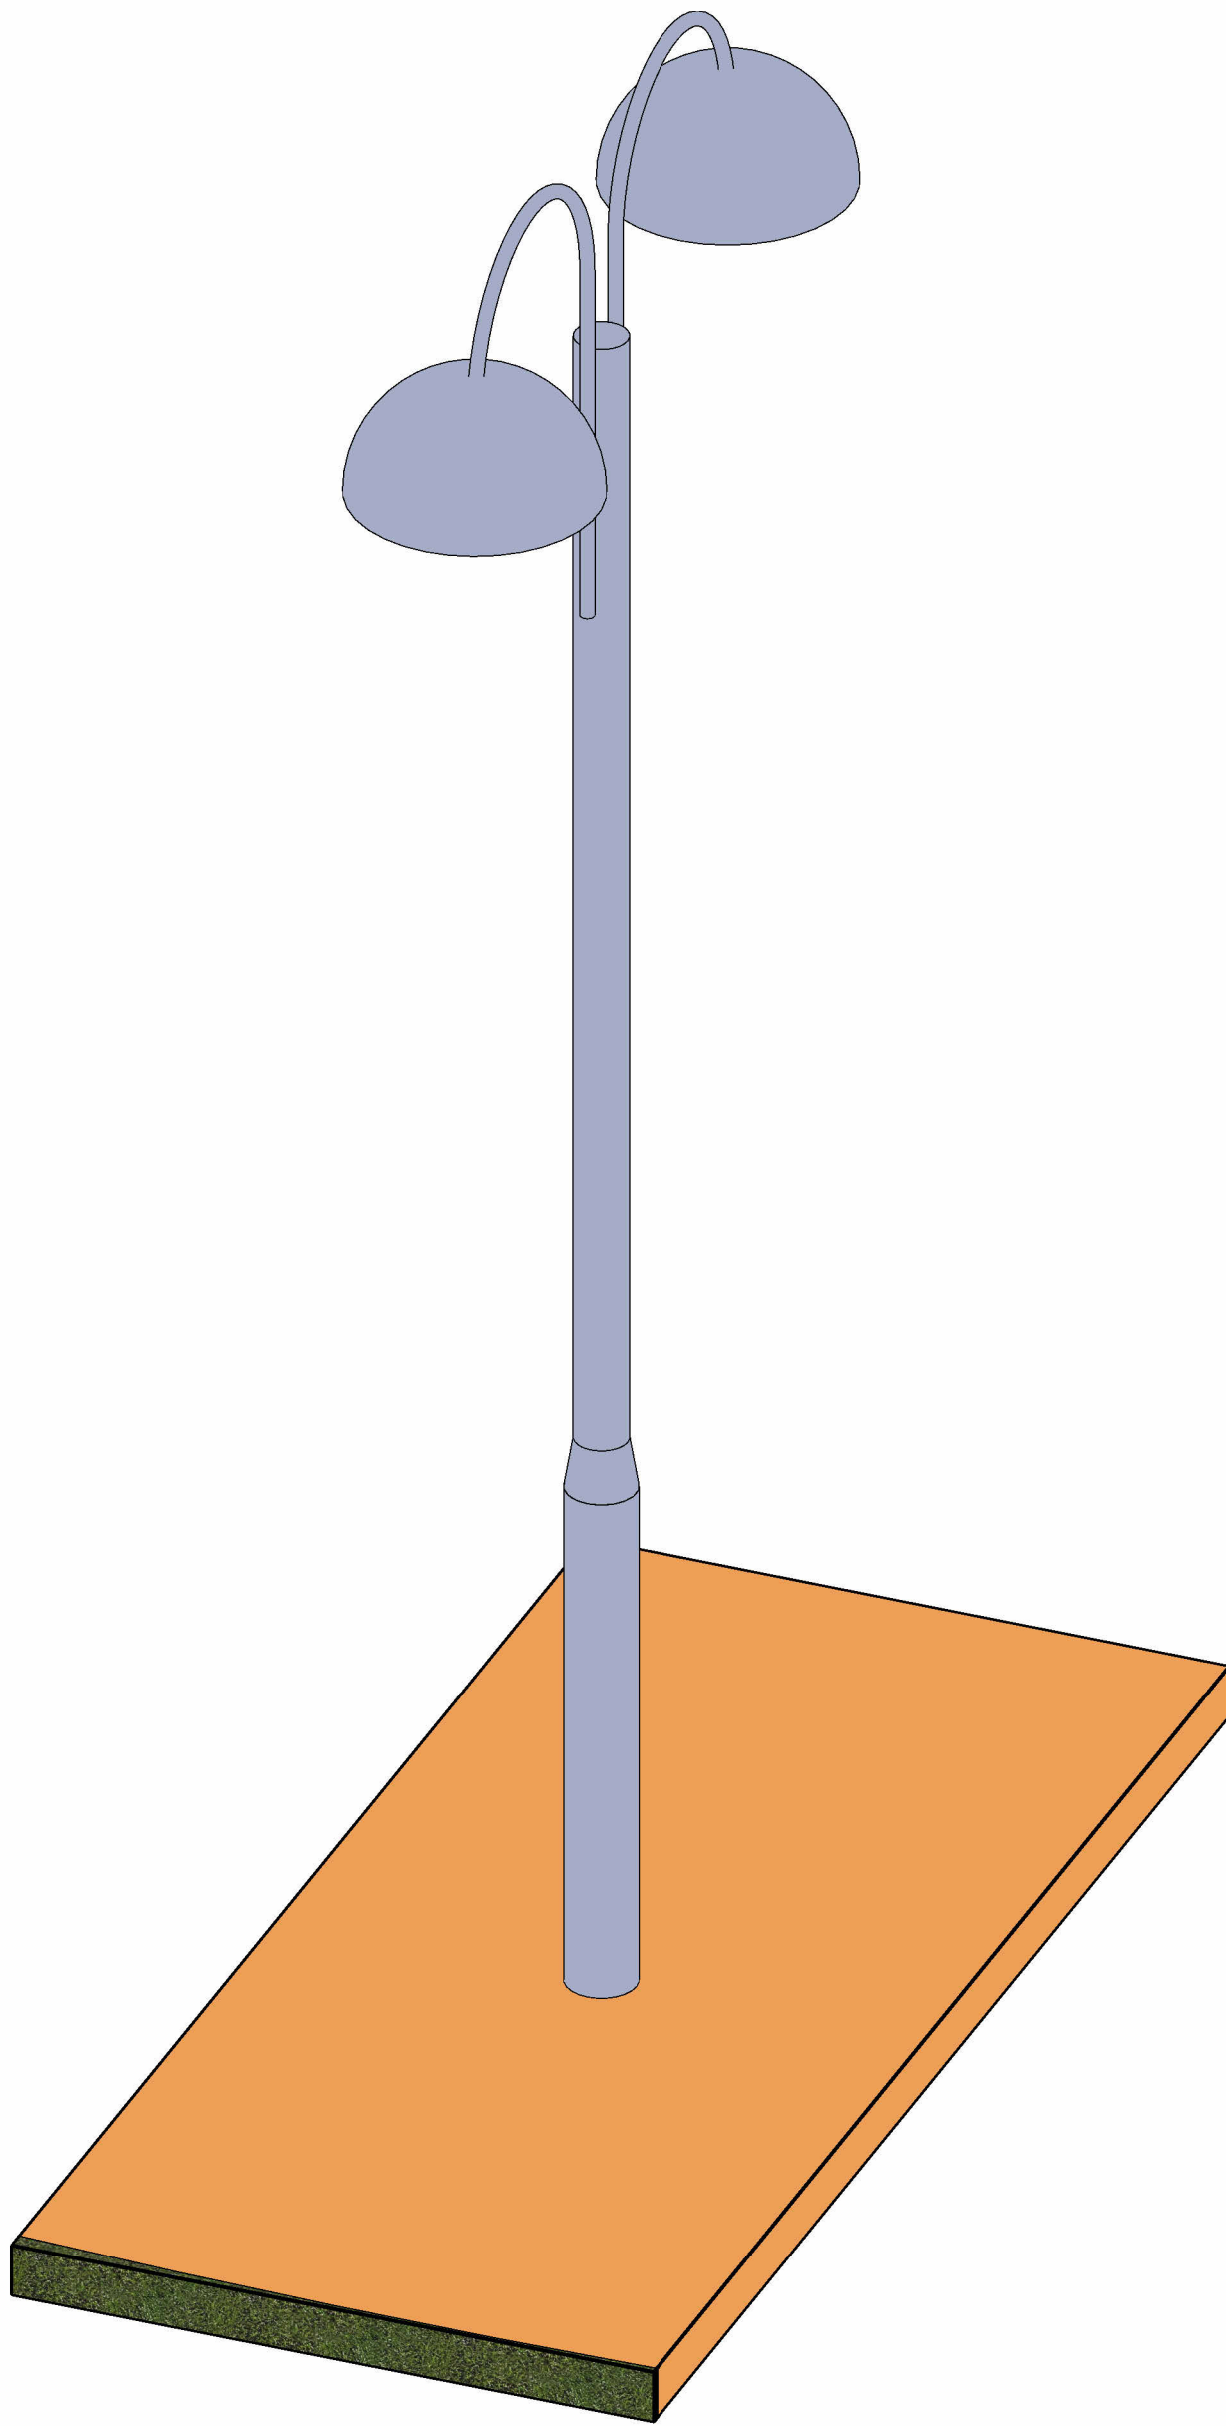


04 POSTE DE LUZ

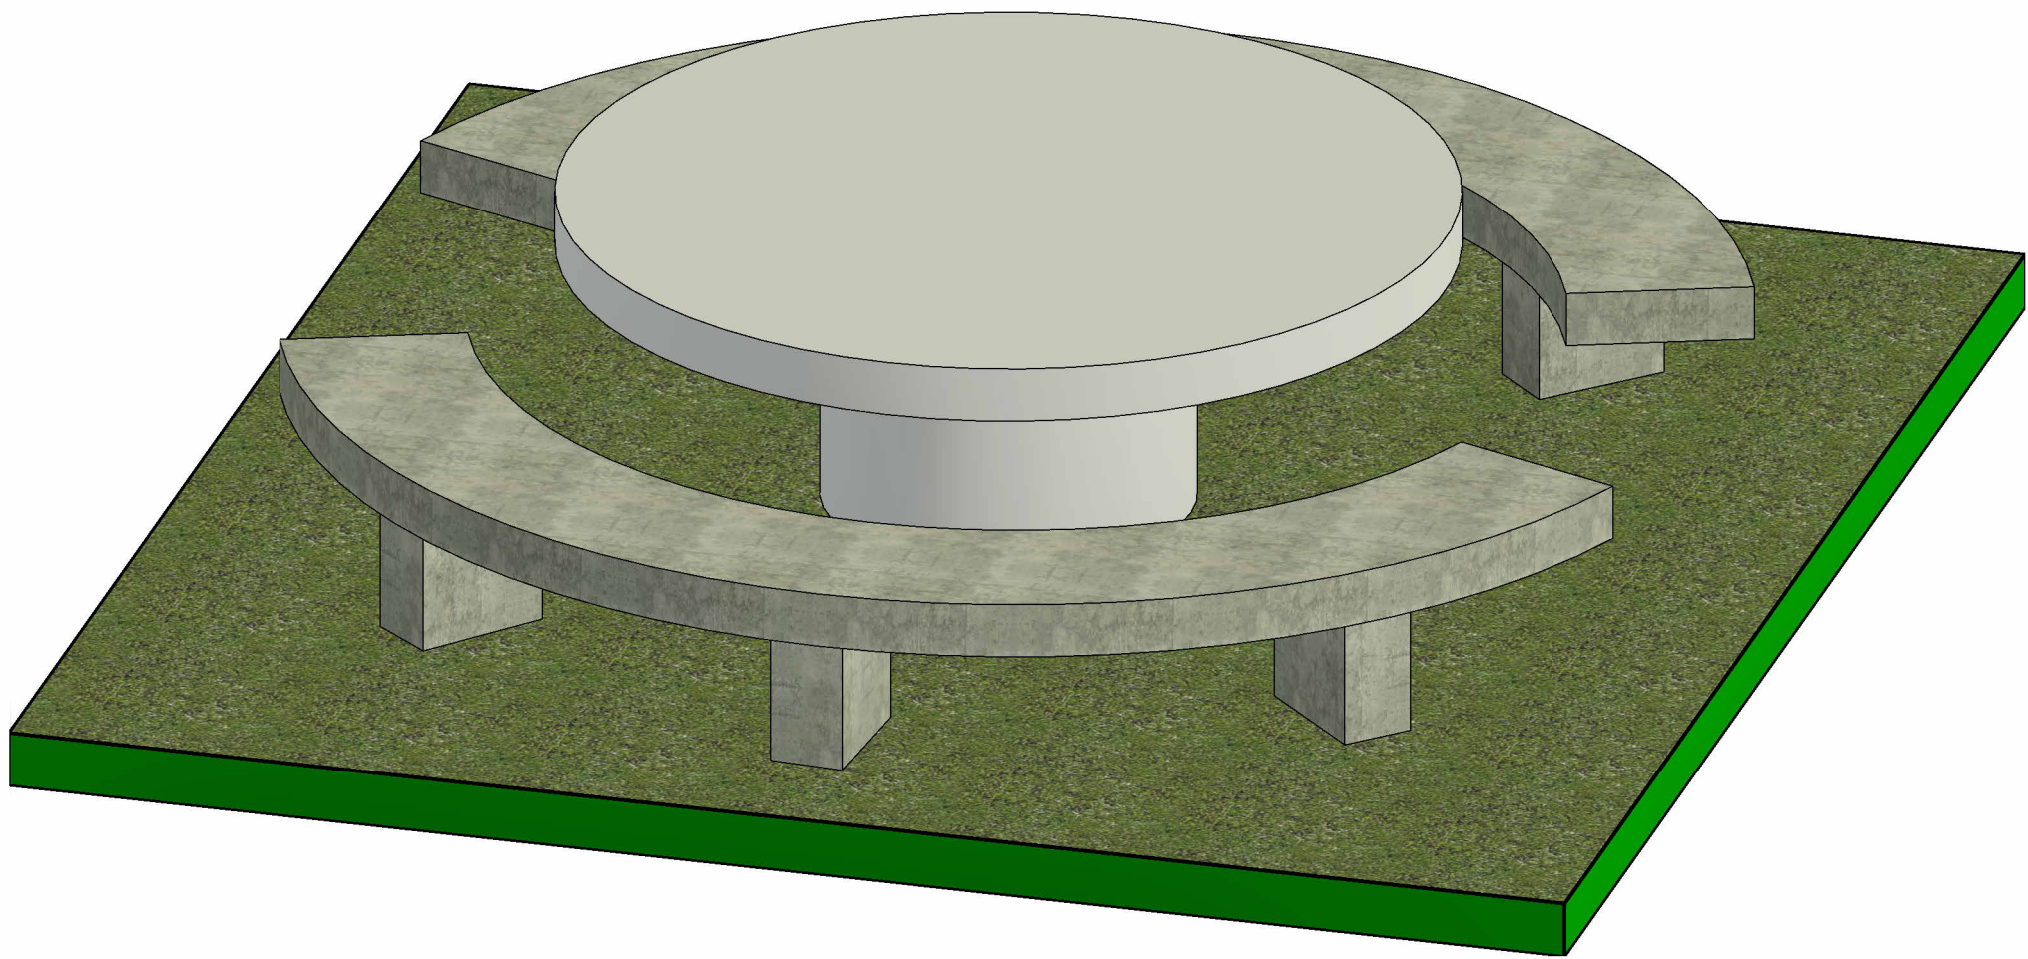


05 MESA COM BANCOS

|   |   |
|---|---|
| PROJETO PARQUE ECOLÓGICO GERALDO JORGE   |   |
| ASSUNTO:<br>PROJETO PARQUE ECOLÓGICO GERALDO JORGE   |   |
| ENDEREÇO:<br>Rua Padre Cesar Gardini S/N- Centro CEP- 14490-000   |   |
| INTERESSADO:<br>MUNICÍPIO DE RIFAINA<br>CNPJ Nº: 45.318.995/0001-71   |   |
| FOLHA Nº:<br>01/03   | ASSUNTO:<br>PROJETO PRAÇA                                                                                               |
| SITUAÇÃO:<br>   | DECLARO QUE A APROVAÇÃO DO PROJETO PELA PREFEITURA, NÃO IMPLICA NO RECONHECIMENTO DO DIREITO DE PROPRIEDADE DO TERRENO. |
| INTERESSADO:<br>Prefeitura Municipal de Rifaina-SP<br>Wilson Alves da Silva Junior<br>Prefeito Municipal<br>CNPJ Nº 45.318.995/001/71                                                                                |   |
| Eduardo Barroso<br>CREA- 5070428990-SP   |   |
| Responsável Técnica 1<br>Elaine Ferreira Taglieri<br>Engenheira Civil   Engenheira de Seg. do Trabalho<br>CREA SP 5070077969<br>ART n° 2620261340504<br>Elaine Ferreira Taglieri Ltda. CNPJ 35.802.893/0001-73       |   |
| Responsável Técnica 2<br>Ana Paula Caroni<br>Arquiteta e Urbanista<br>CAU A194239<br>RRT n° 16841416<br>Elaine Ferreira Taglieri Ltda. CNPJ 35.802.893/0001-73                                                       |   |
| Revitalização do Parque Municipal Geraldo Jorge, compreendendo melhorias estruturais, modernização dos equipamentos de lazer, adequações de acessibilidade, paisagismo, iluminação e demais intervenções necessárias |   |
| ESCALA:<br>INDICADA   | DIGITALIZAÇÃO:<br>PREF.SET.DE OBRAS                                                                                     |
| DATA:<br>07/04/2026   | ART:<br>ART: 2620261340504 / RRT: 16841416 / ART: 2620261571779                                                         |

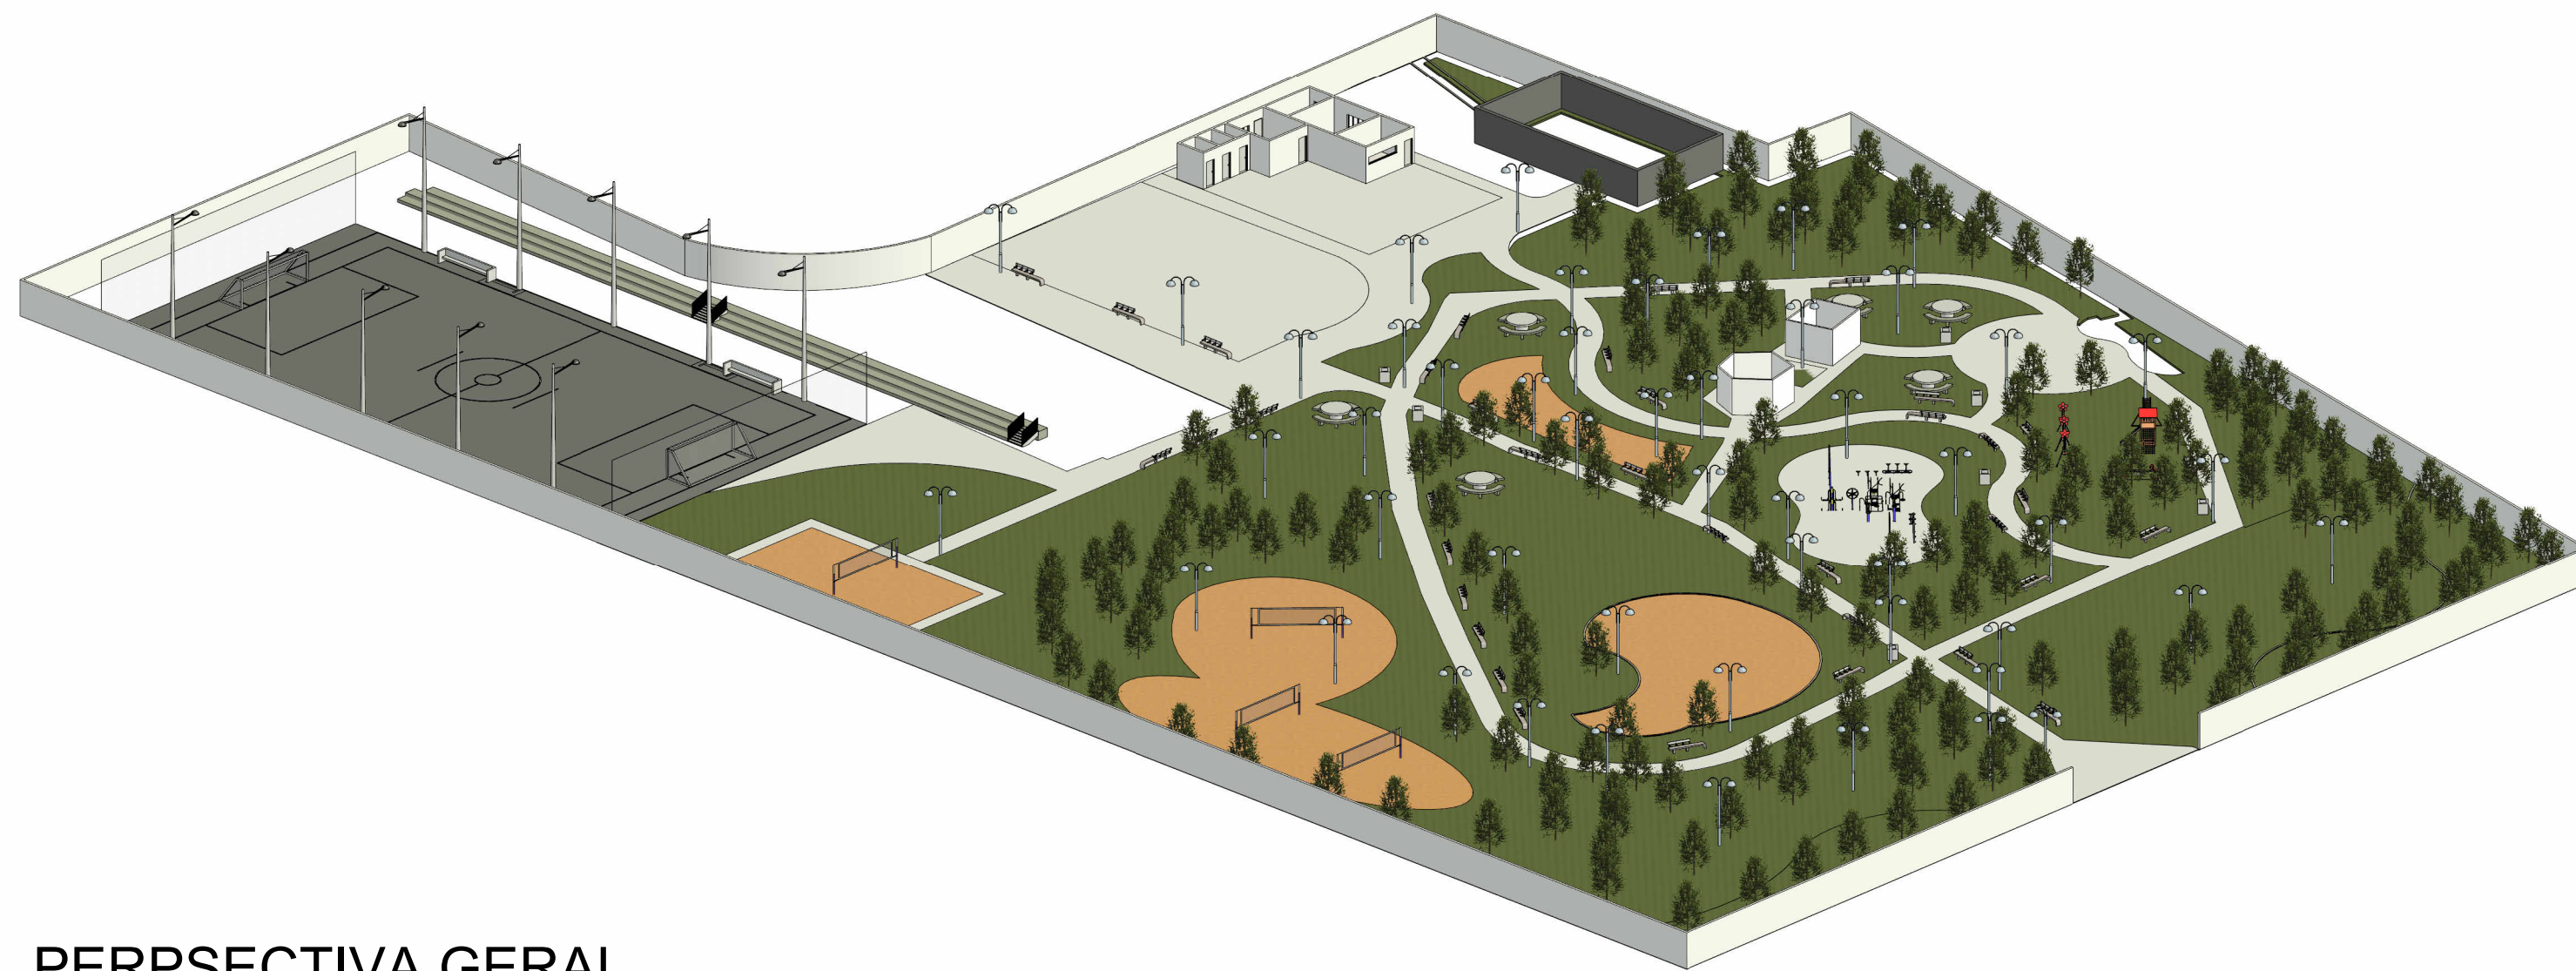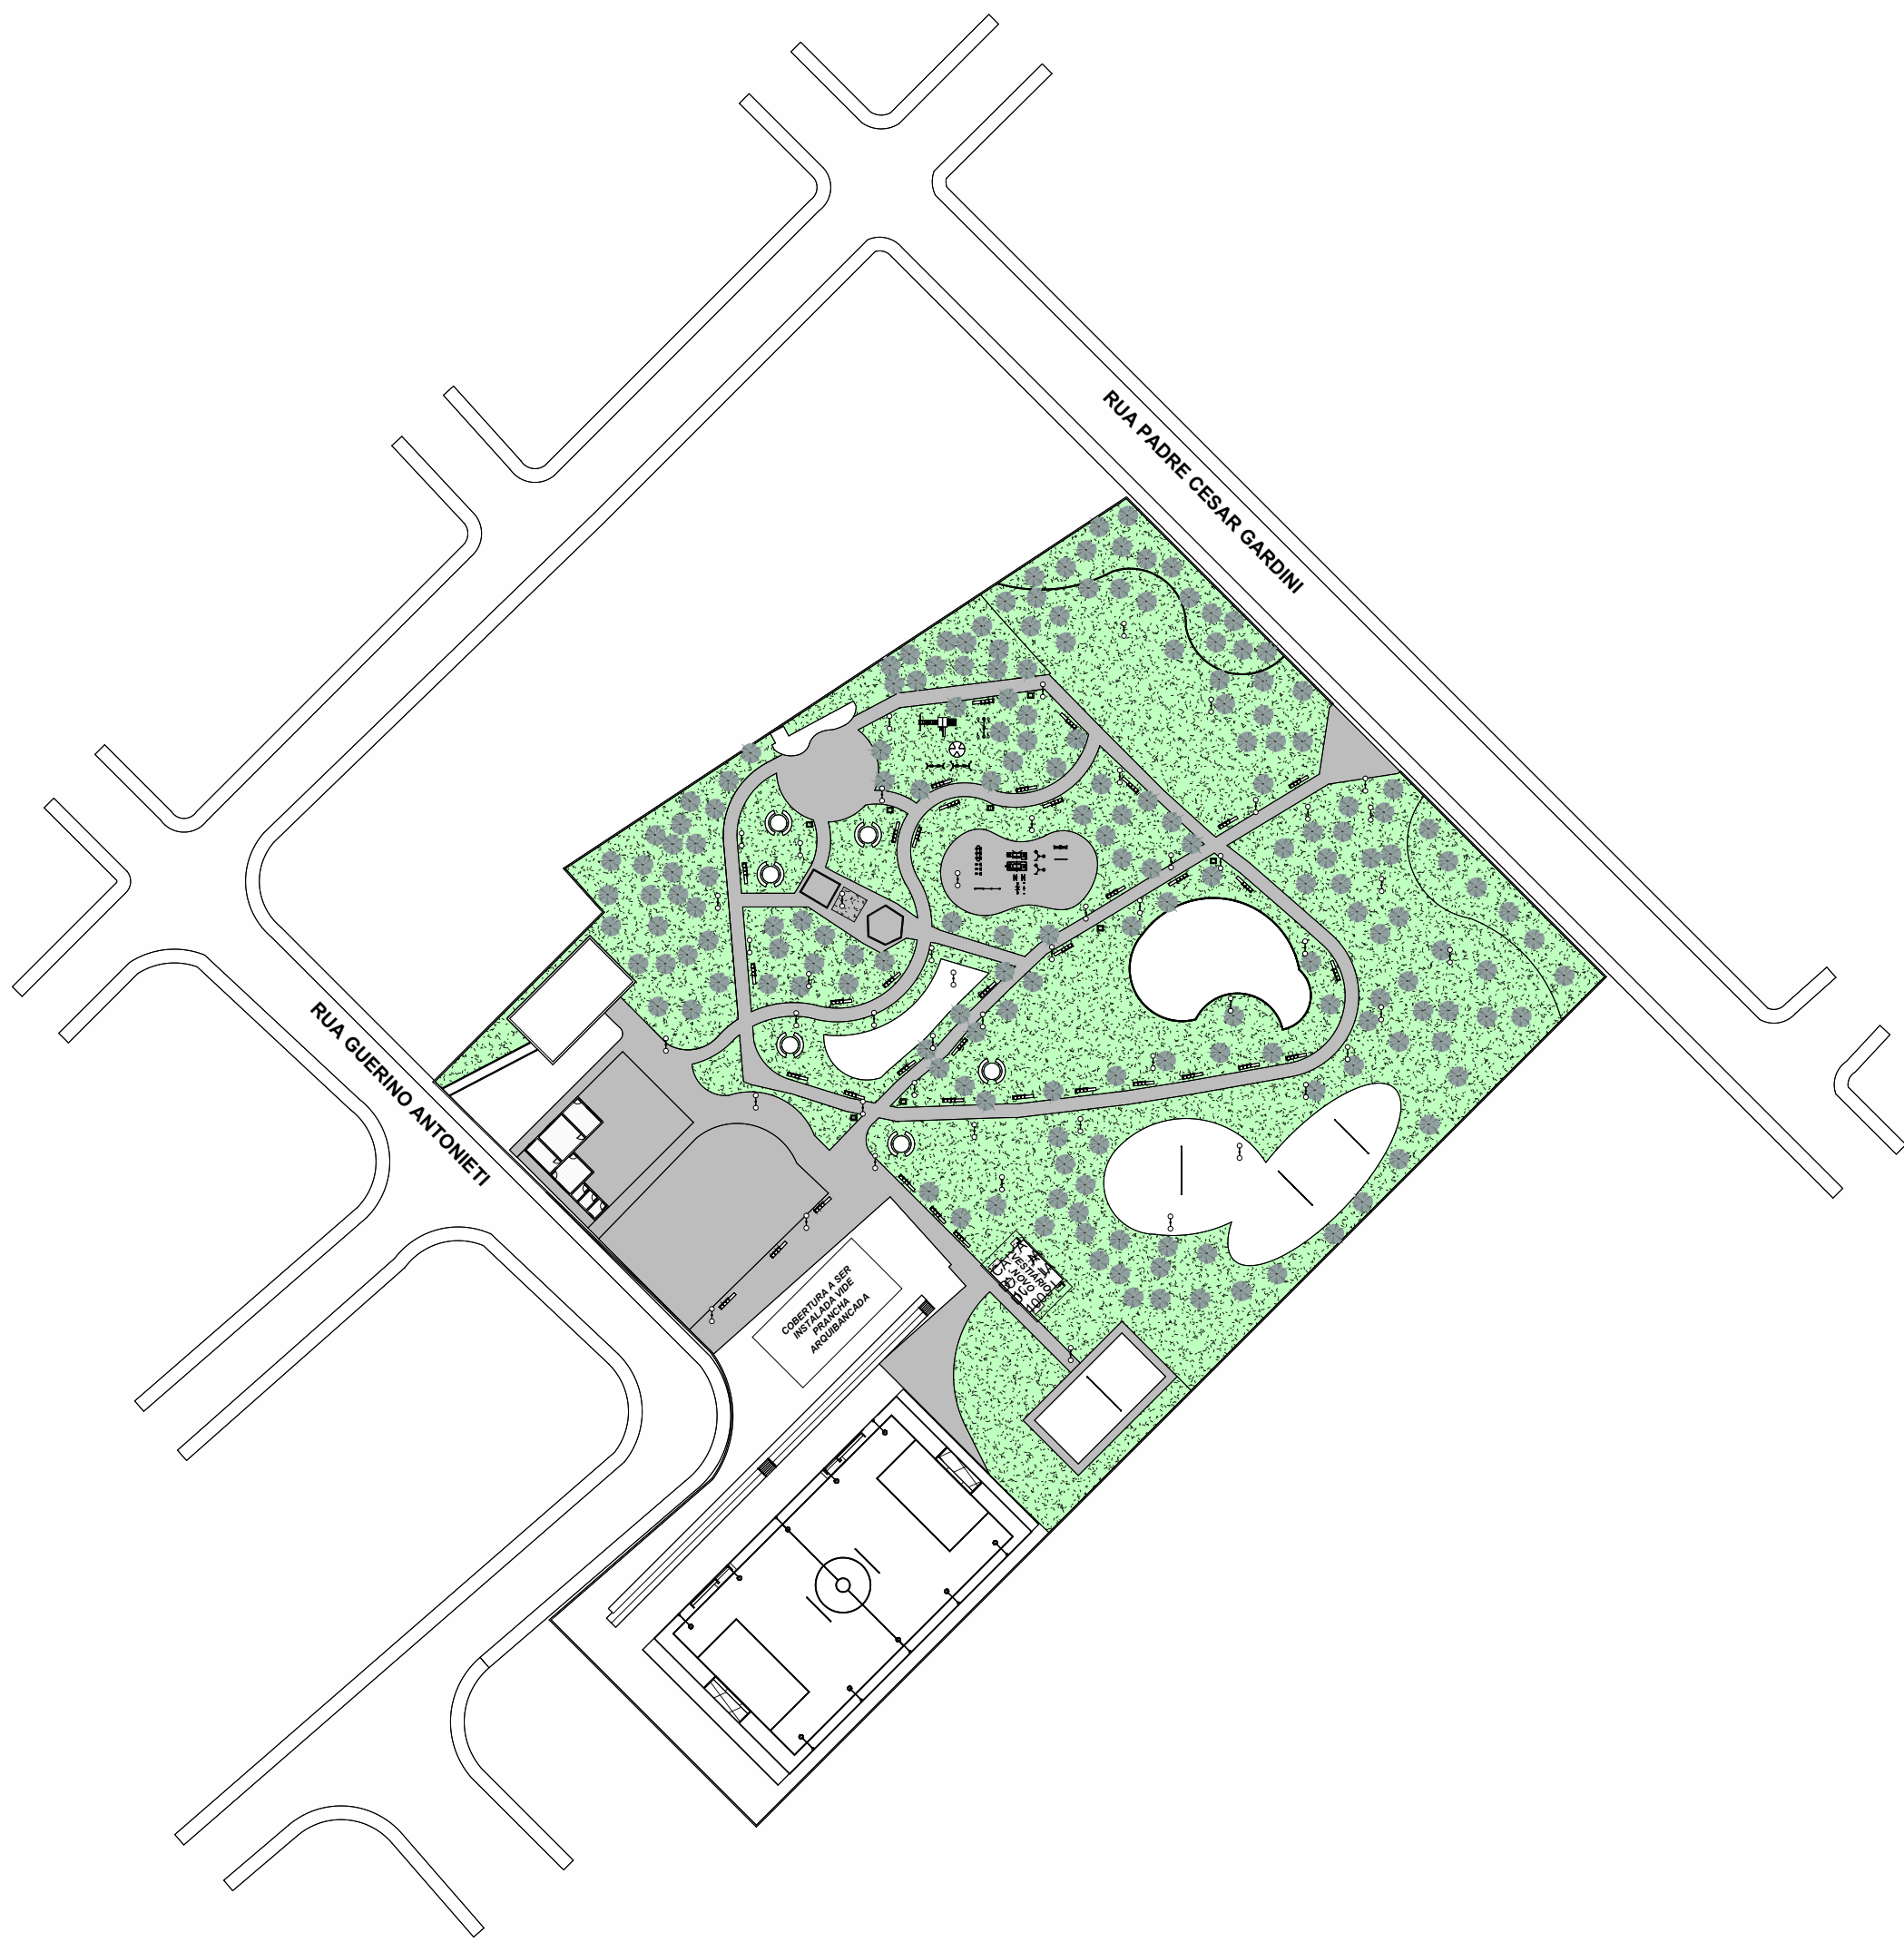


1 PERPSECTIVA GERAL


4 PLANTA BAIXA  
1 : 1000

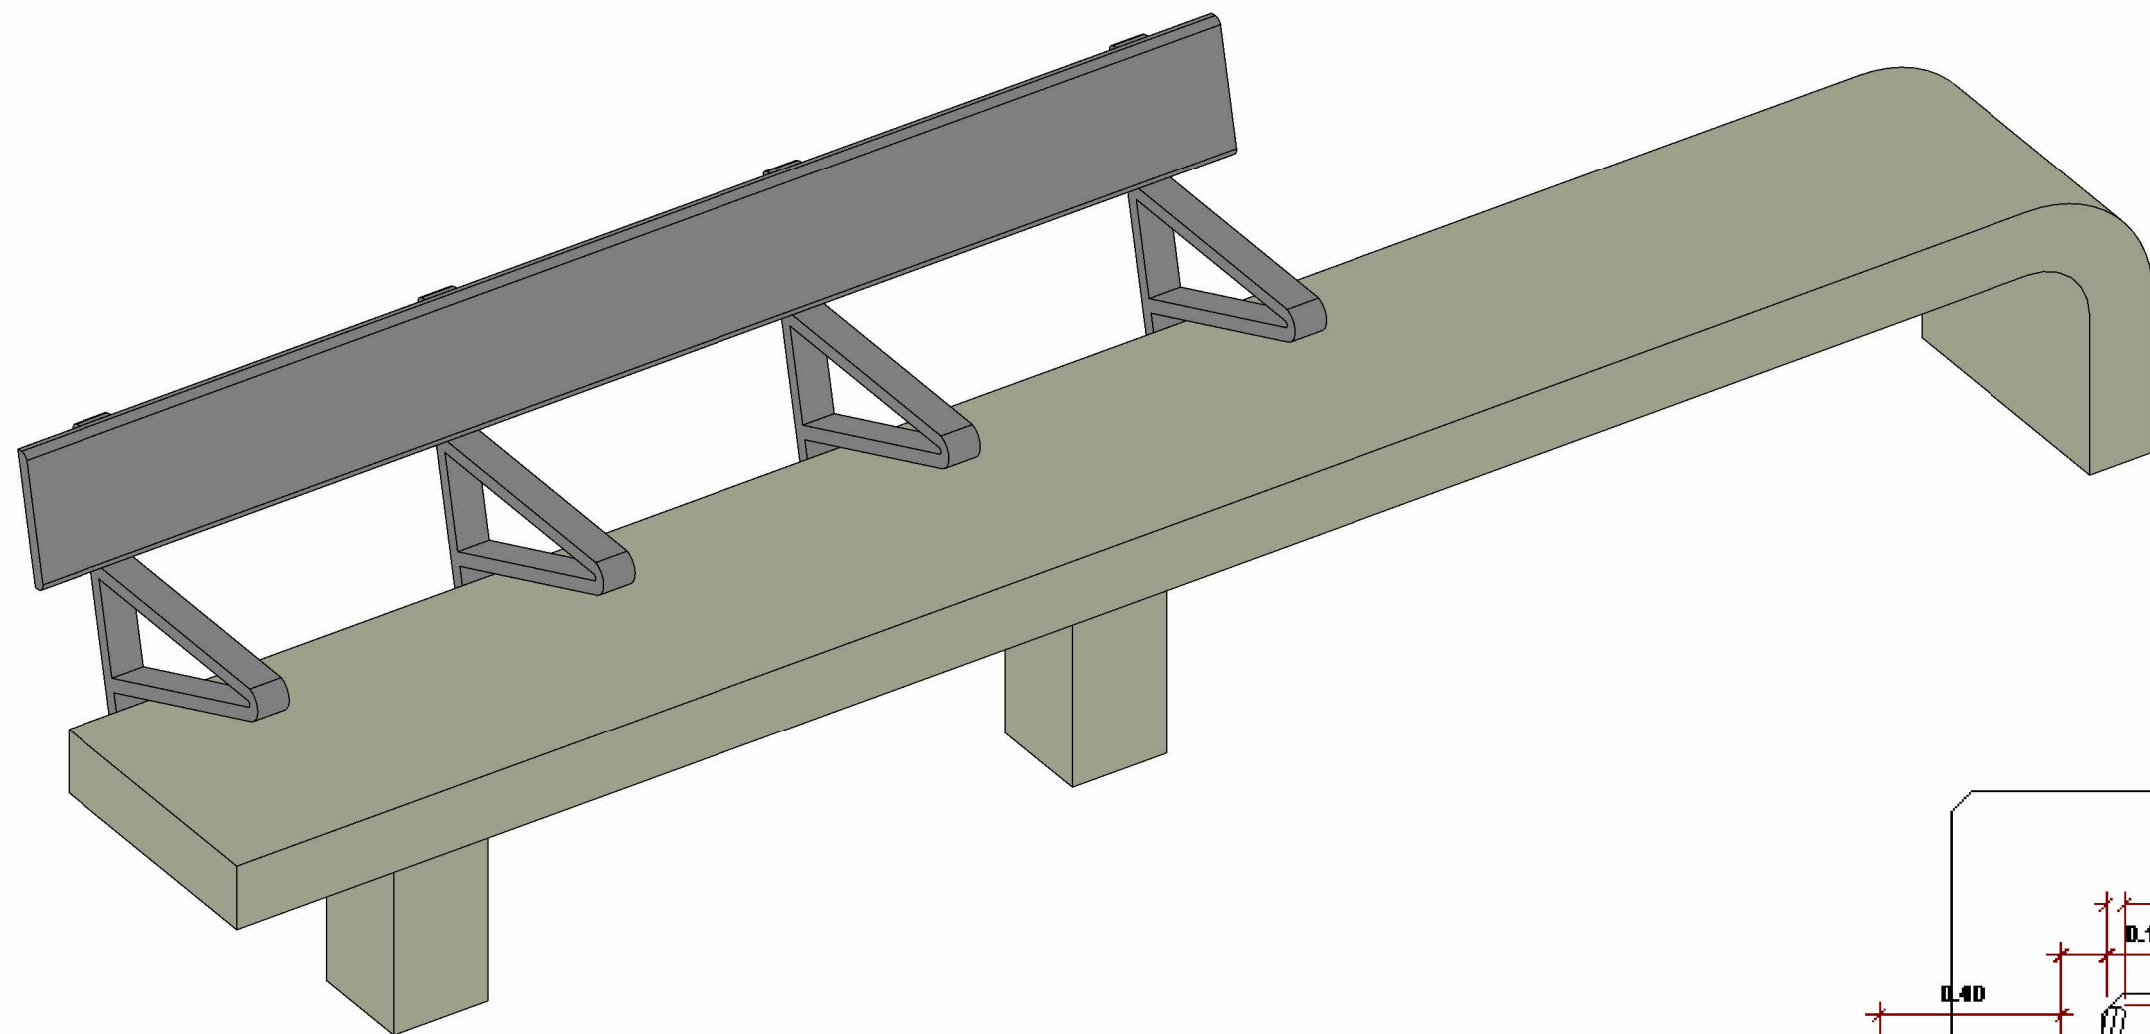


2 BANCO DETALHAMENTO

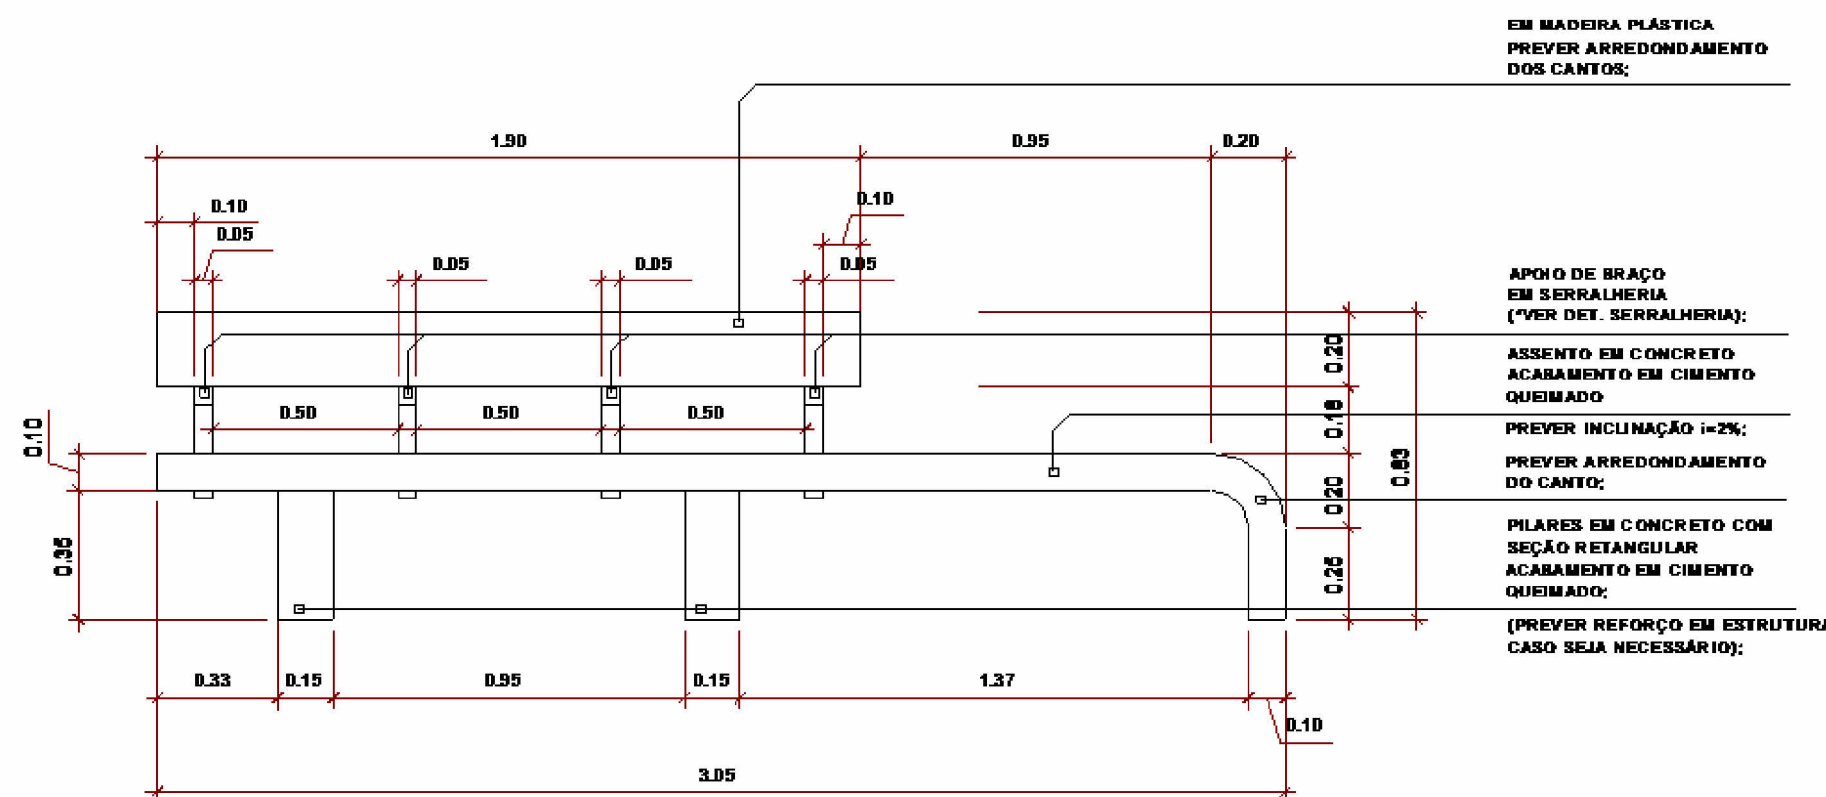

VISTA 01

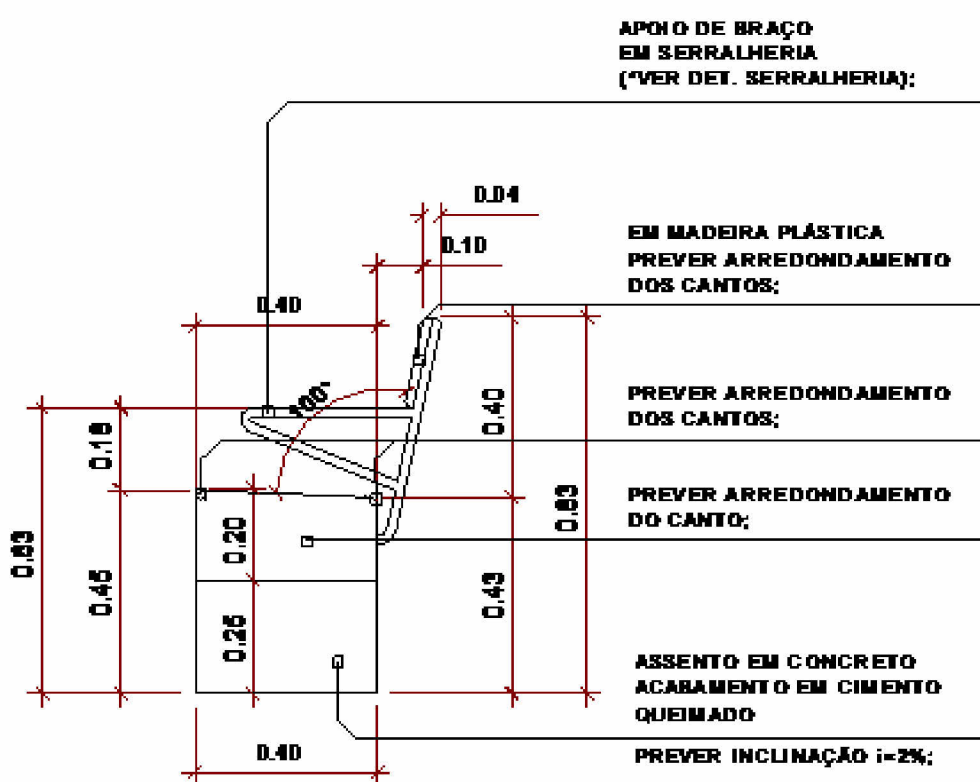

VISTA 02

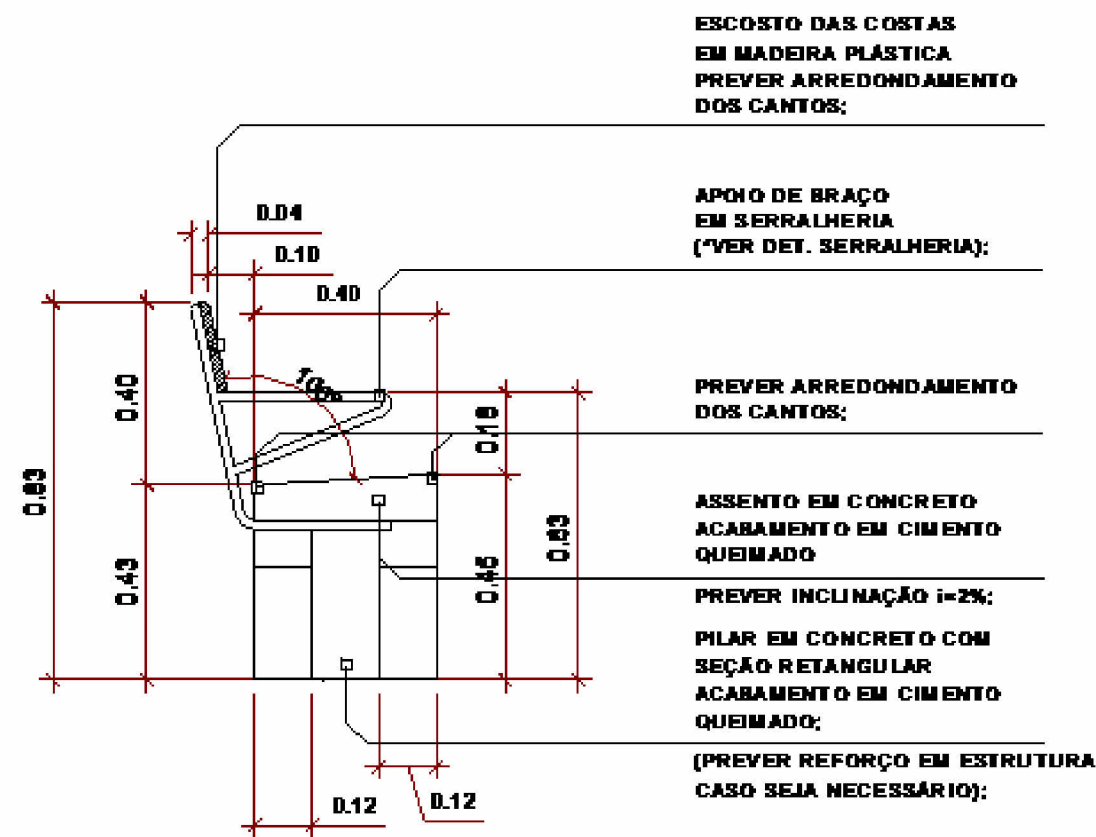

VISTA 03


## PROJETO PARQUE ECOLÓGICO GERALDO JORGE

ASSUNTO:  
PROJETO PARQUE ECOLÓGICO GERALDO JORGE

ENDEREÇO:  
Rua Padre Cesar Gardini S/N- Centro CEP- 14490-000

INTERESSADO:  
MUNICÍPIO DE RIFAINA  
CNPJ Nº: 45.318.995/0001-71

FOLHA Nº: 02/03 ASSUNTO: PROJETO PRAÇA

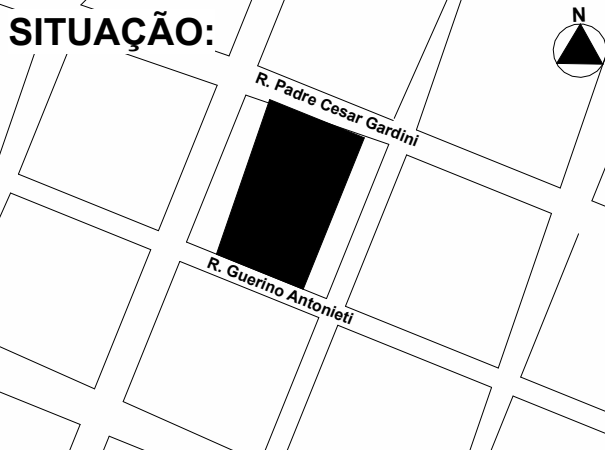

DECLARO QUE A APROVAÇÃO DO PROJETO PELA PREFEITURA, NÃO IMPLICA NO RECONHECIMENTO DO DIREITO DE PROPRIEDADE DO TERRENO.

INTERESSADO:  
Prefeitura Municipal de Rifaína-SP  
Wilson Alves da Silva Junior  
Prefeito Municipal  
CNPJ Nº 45.318.995/001/71

Eduardo Barroso  
CREA- 5070428990-SP

ÁREAS:  
ÁREA TOTAL LEVANTADA: 16.323,17 m<sup>2</sup>  
ÁREA TOTAL REVITALIZADA: 16.323,17 m<sup>2</sup>

Revitalização do Parque Municipal Geraldo Jorge, compreendendo melhorias estruturais, modernização dos equipamentos de lazer, adequações de acessibilidade, paisagismo, iluminação e demais intervenções necessárias


ESCALA:  
INDICADA

DIGITALIZAÇÃO:  
PREF.SET.DE OBRAS


Responsável Técnica 1  
Elaine Ferreira Taglieri  
Engenheira Civil | Engenheira de Seg. do Trabalho  
CREA SP 5070077969  
ART n° 2620261340504  
Elaine Ferreira Taglieri Ltda. CNPJ 35.802.893/0001-73

Responsável Técnica 2  
Ana Paula Caroni  
Arquiteta e Urbanista  
CAU A194239  
RRT n° 16841416  
Elaine Ferreira Taglieri Ltda. CNPJ 35.802.893/0001-73


DATA: 07/04/2026  
ART: 2620261340504 / RRT: 16841416 / ART: 2620261571779

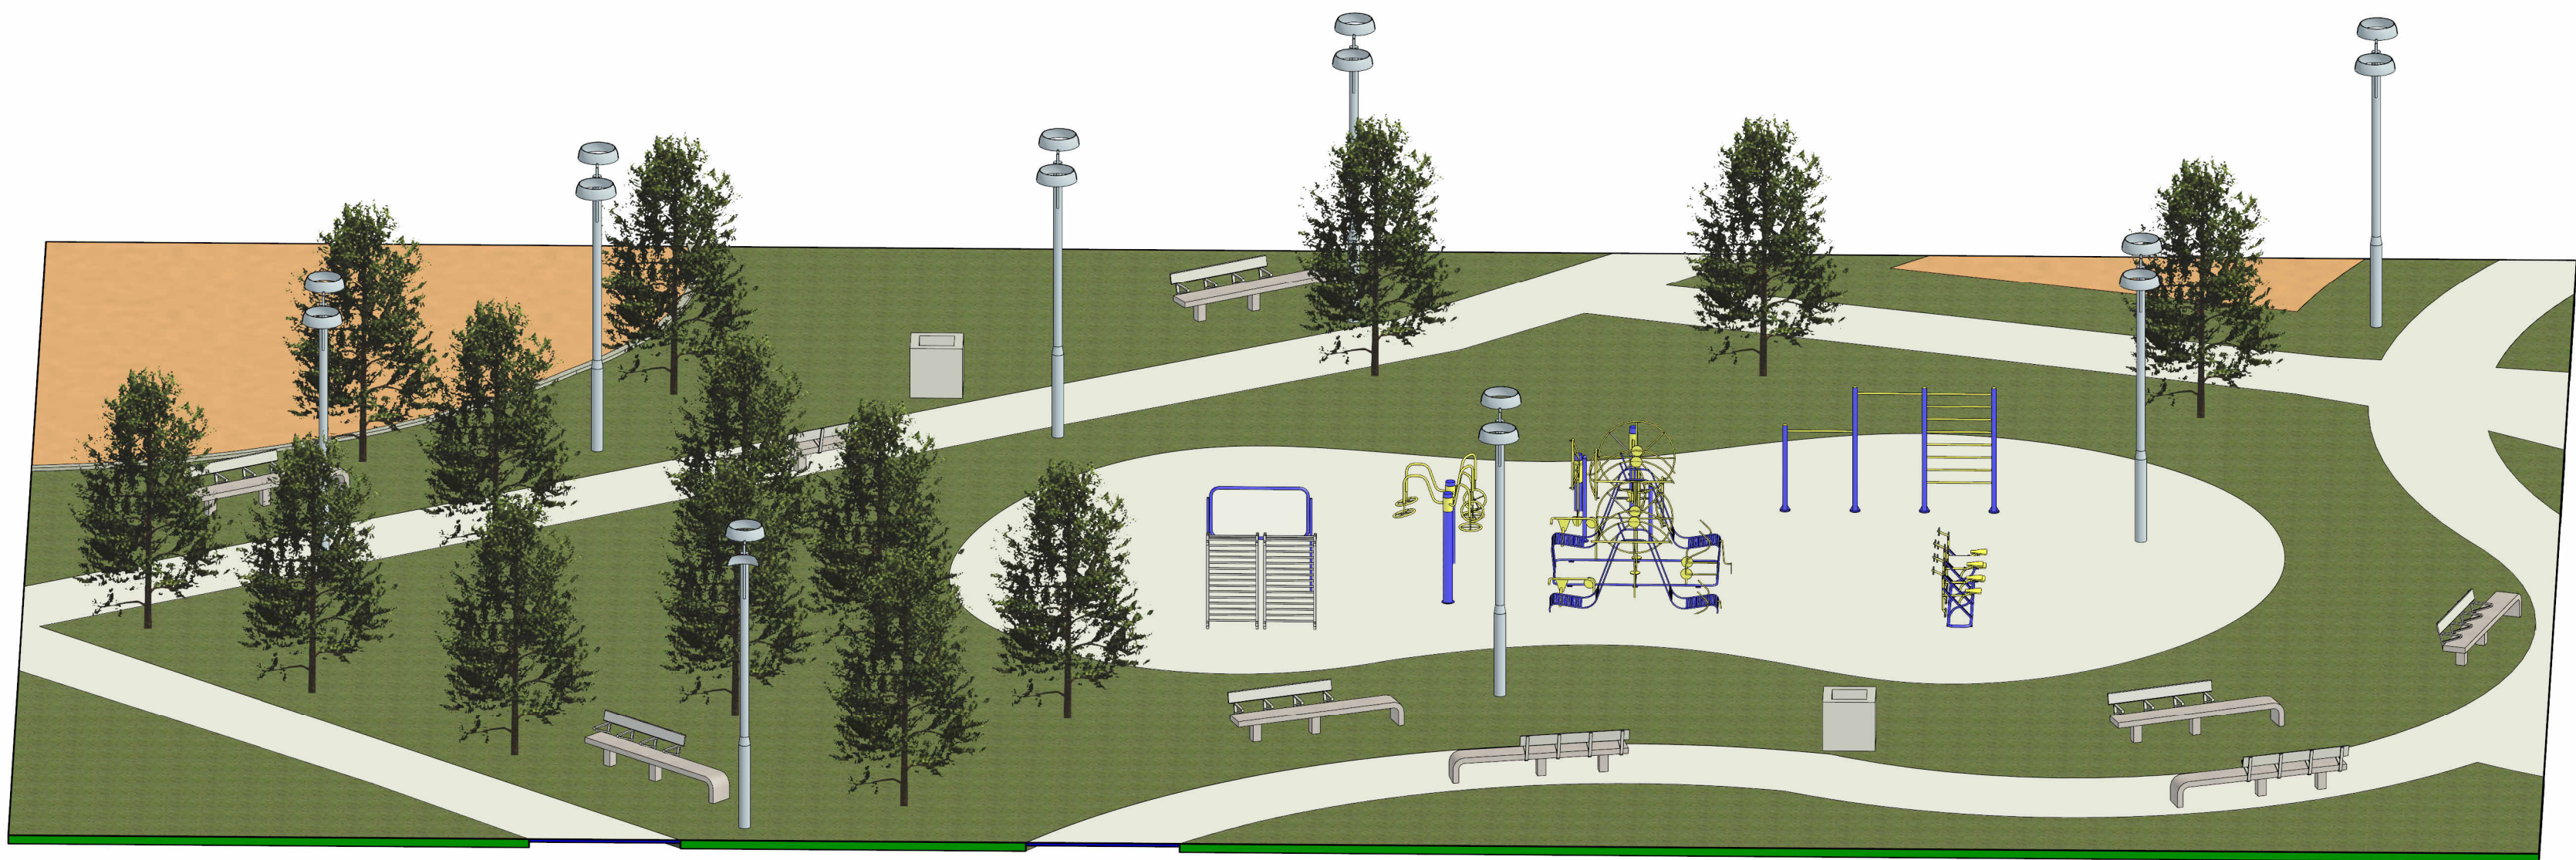


1 ACADEMIA AO AR LIVRE-EXISTENTE

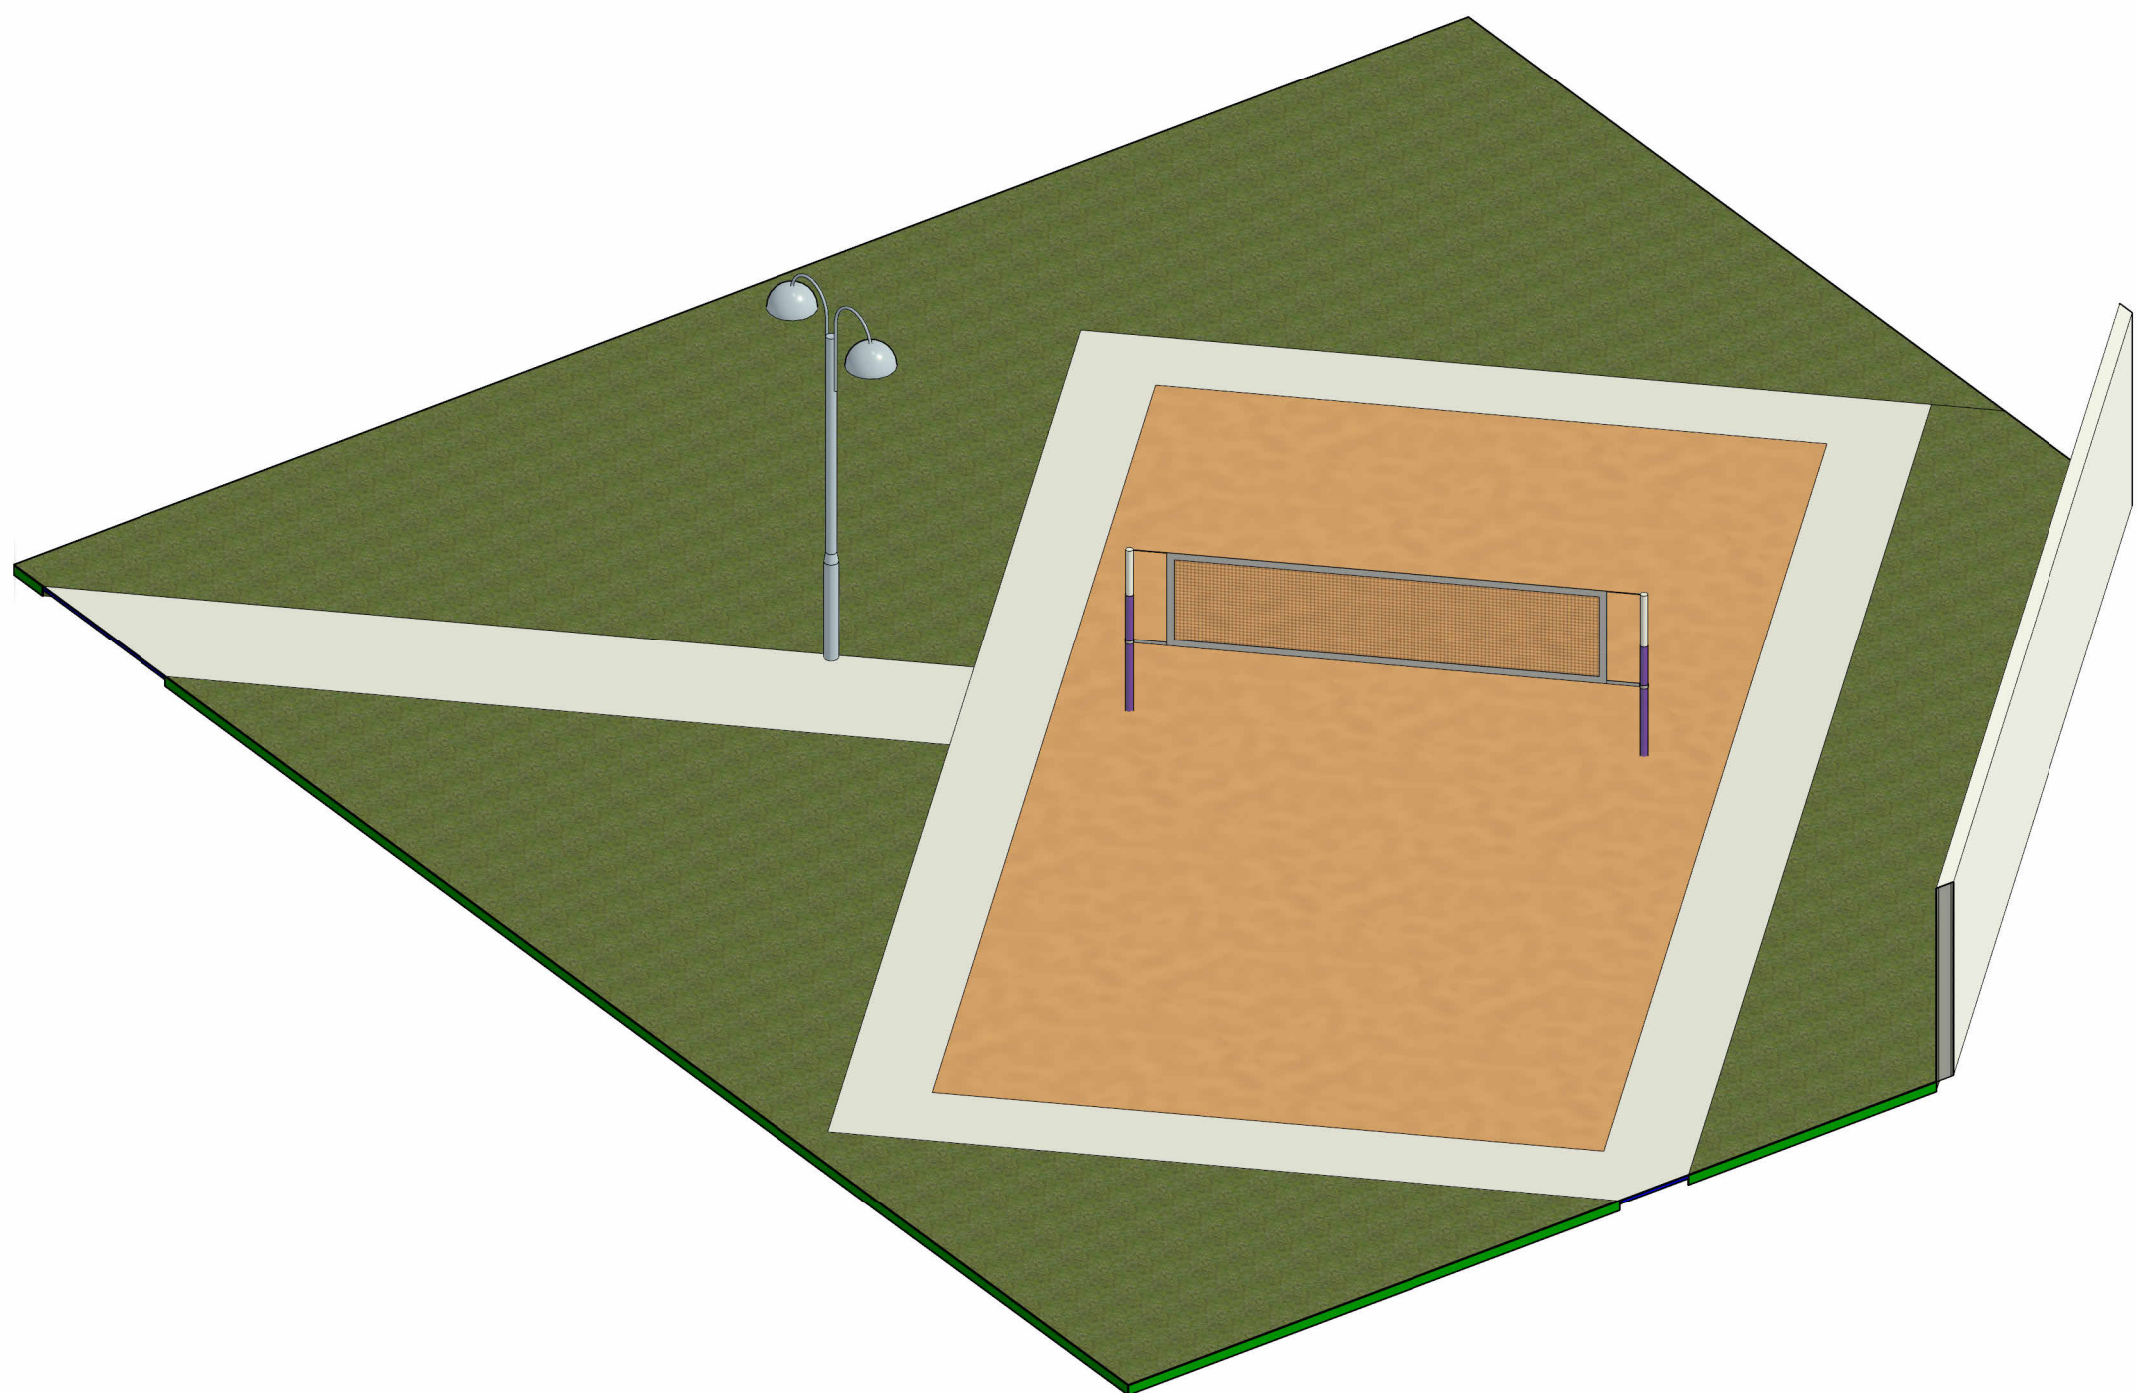


5 QUADRA DE AREIA-EXISTENTE

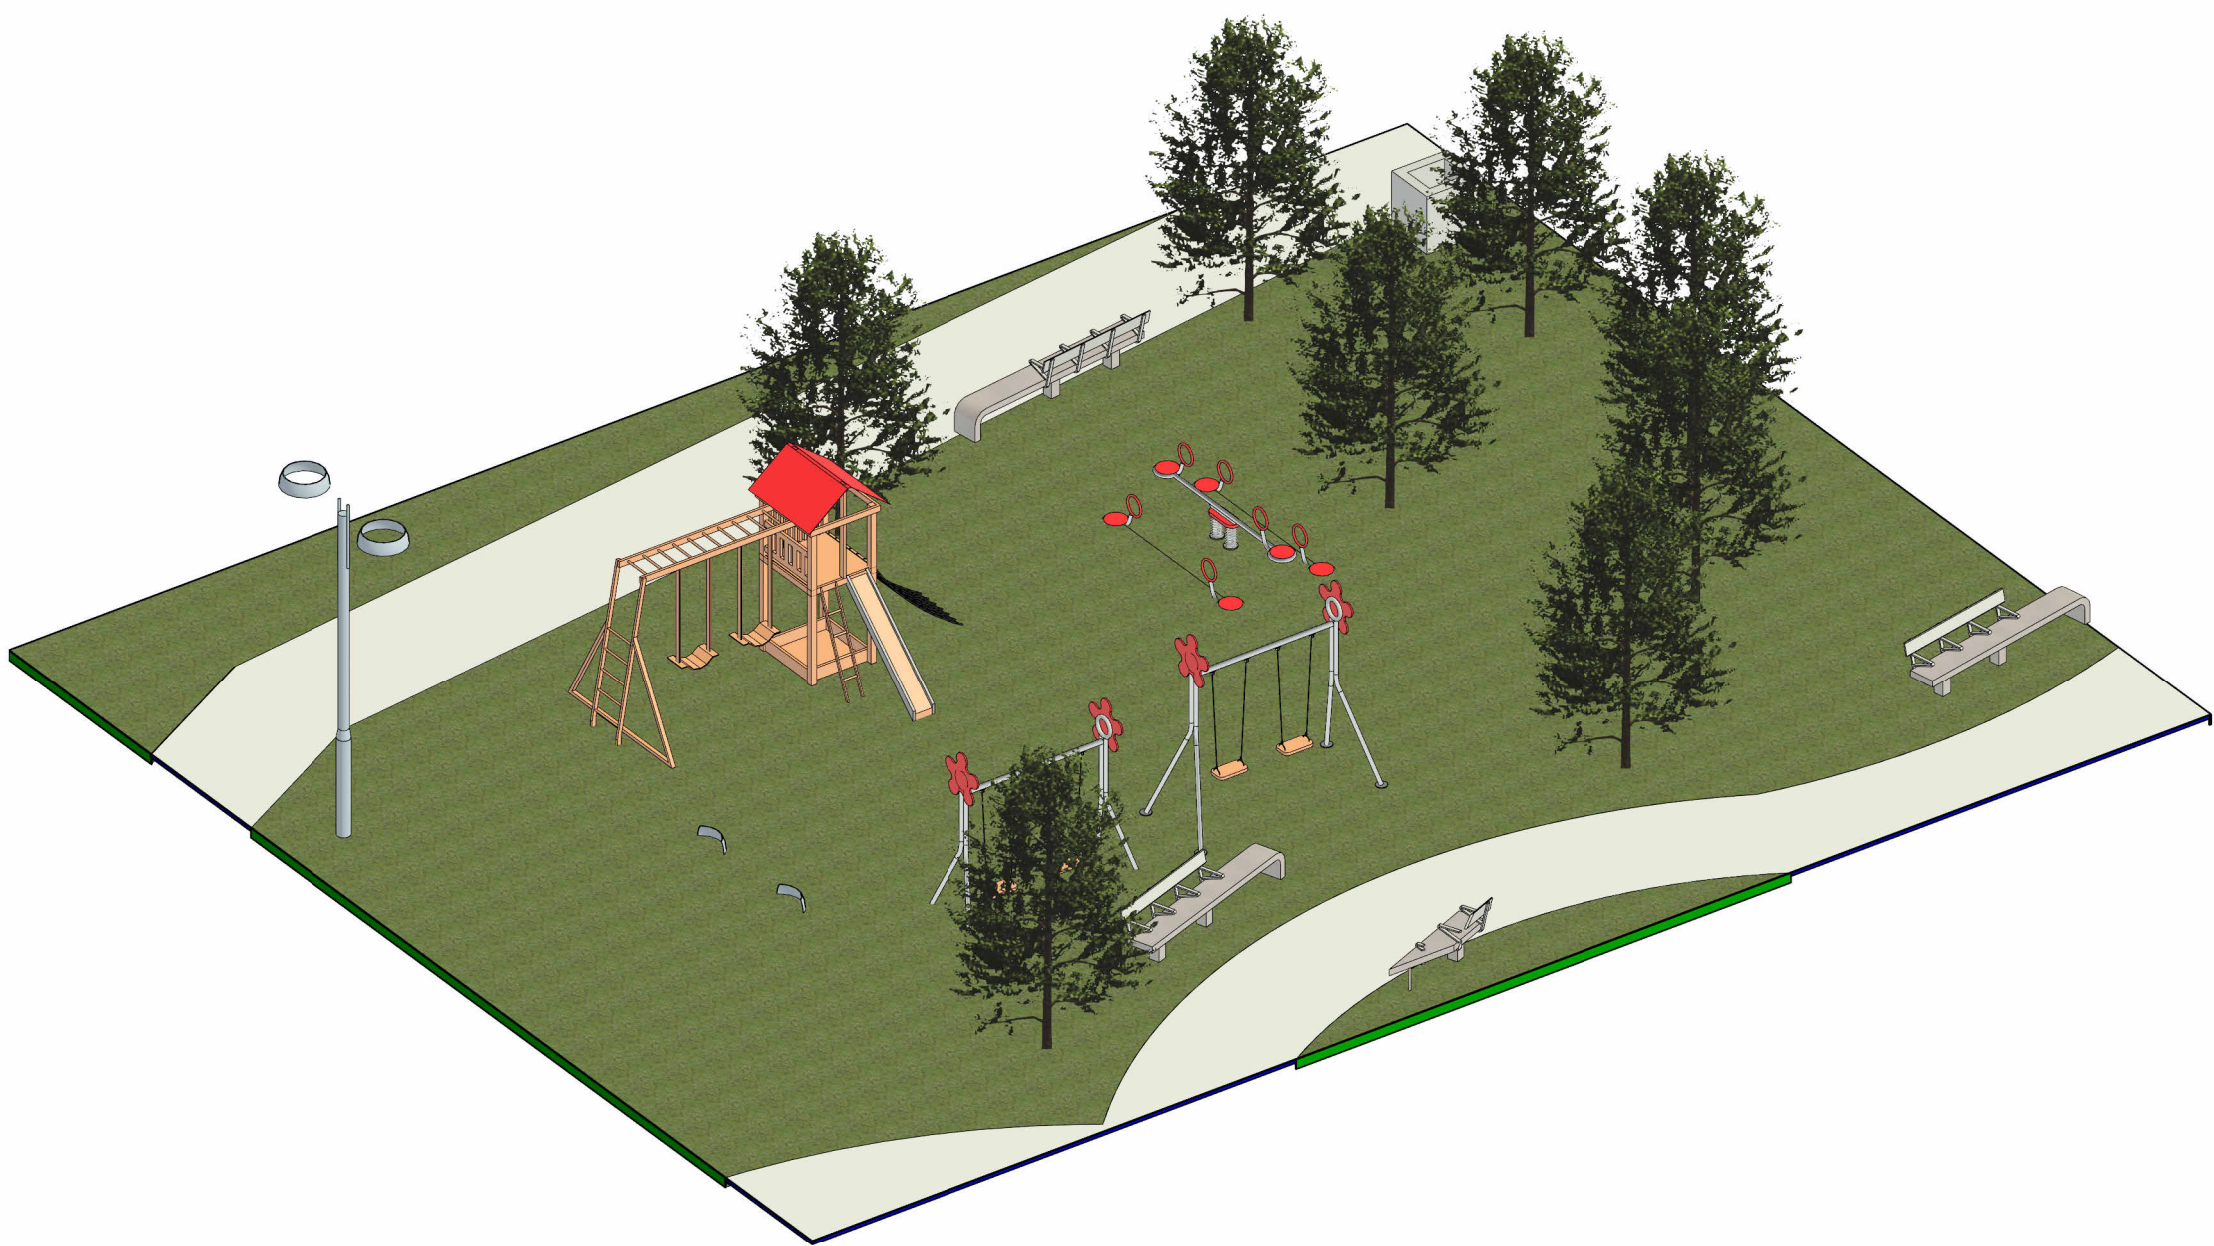

2 PARQUE-EXISTENTE

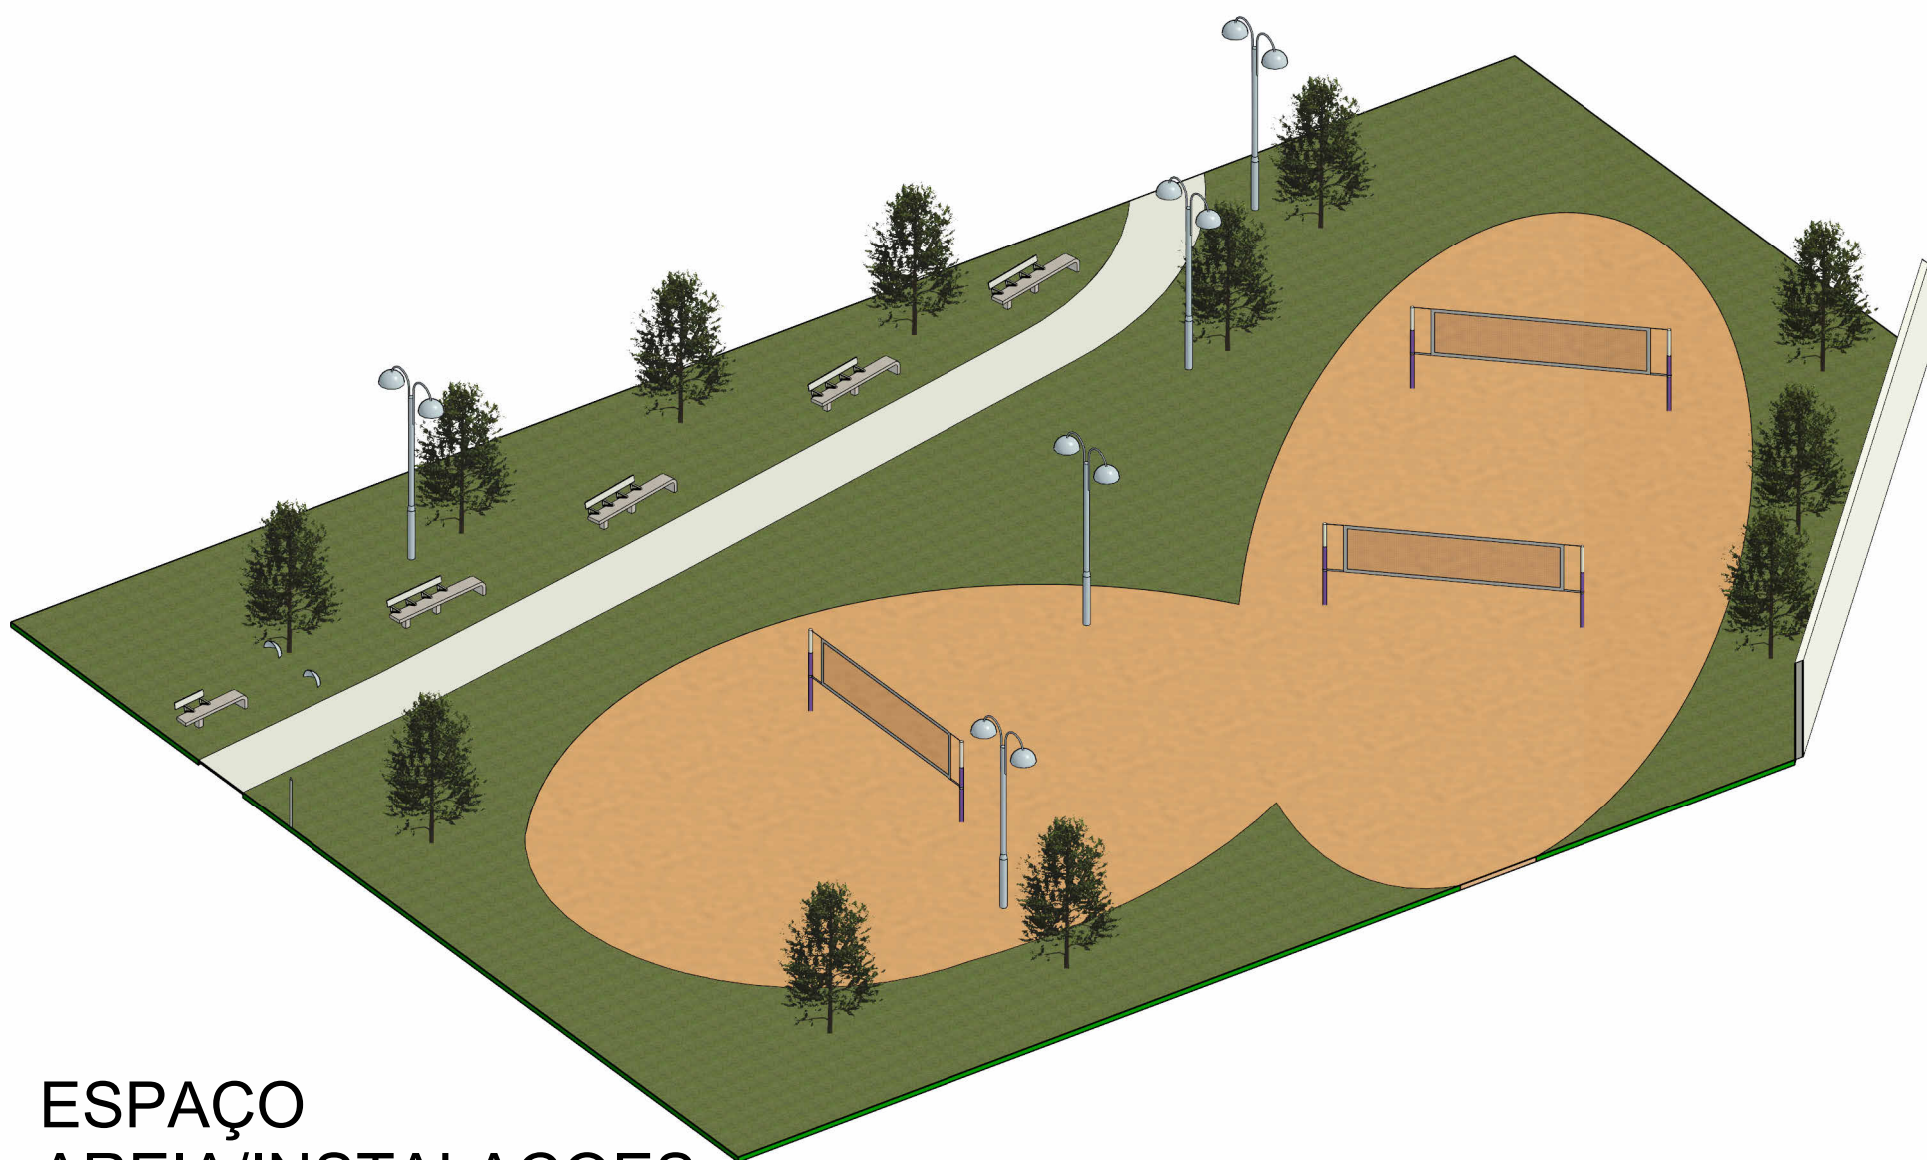

3 ESPAÇO AREIA/INSTALAÇÕES FUTURAS

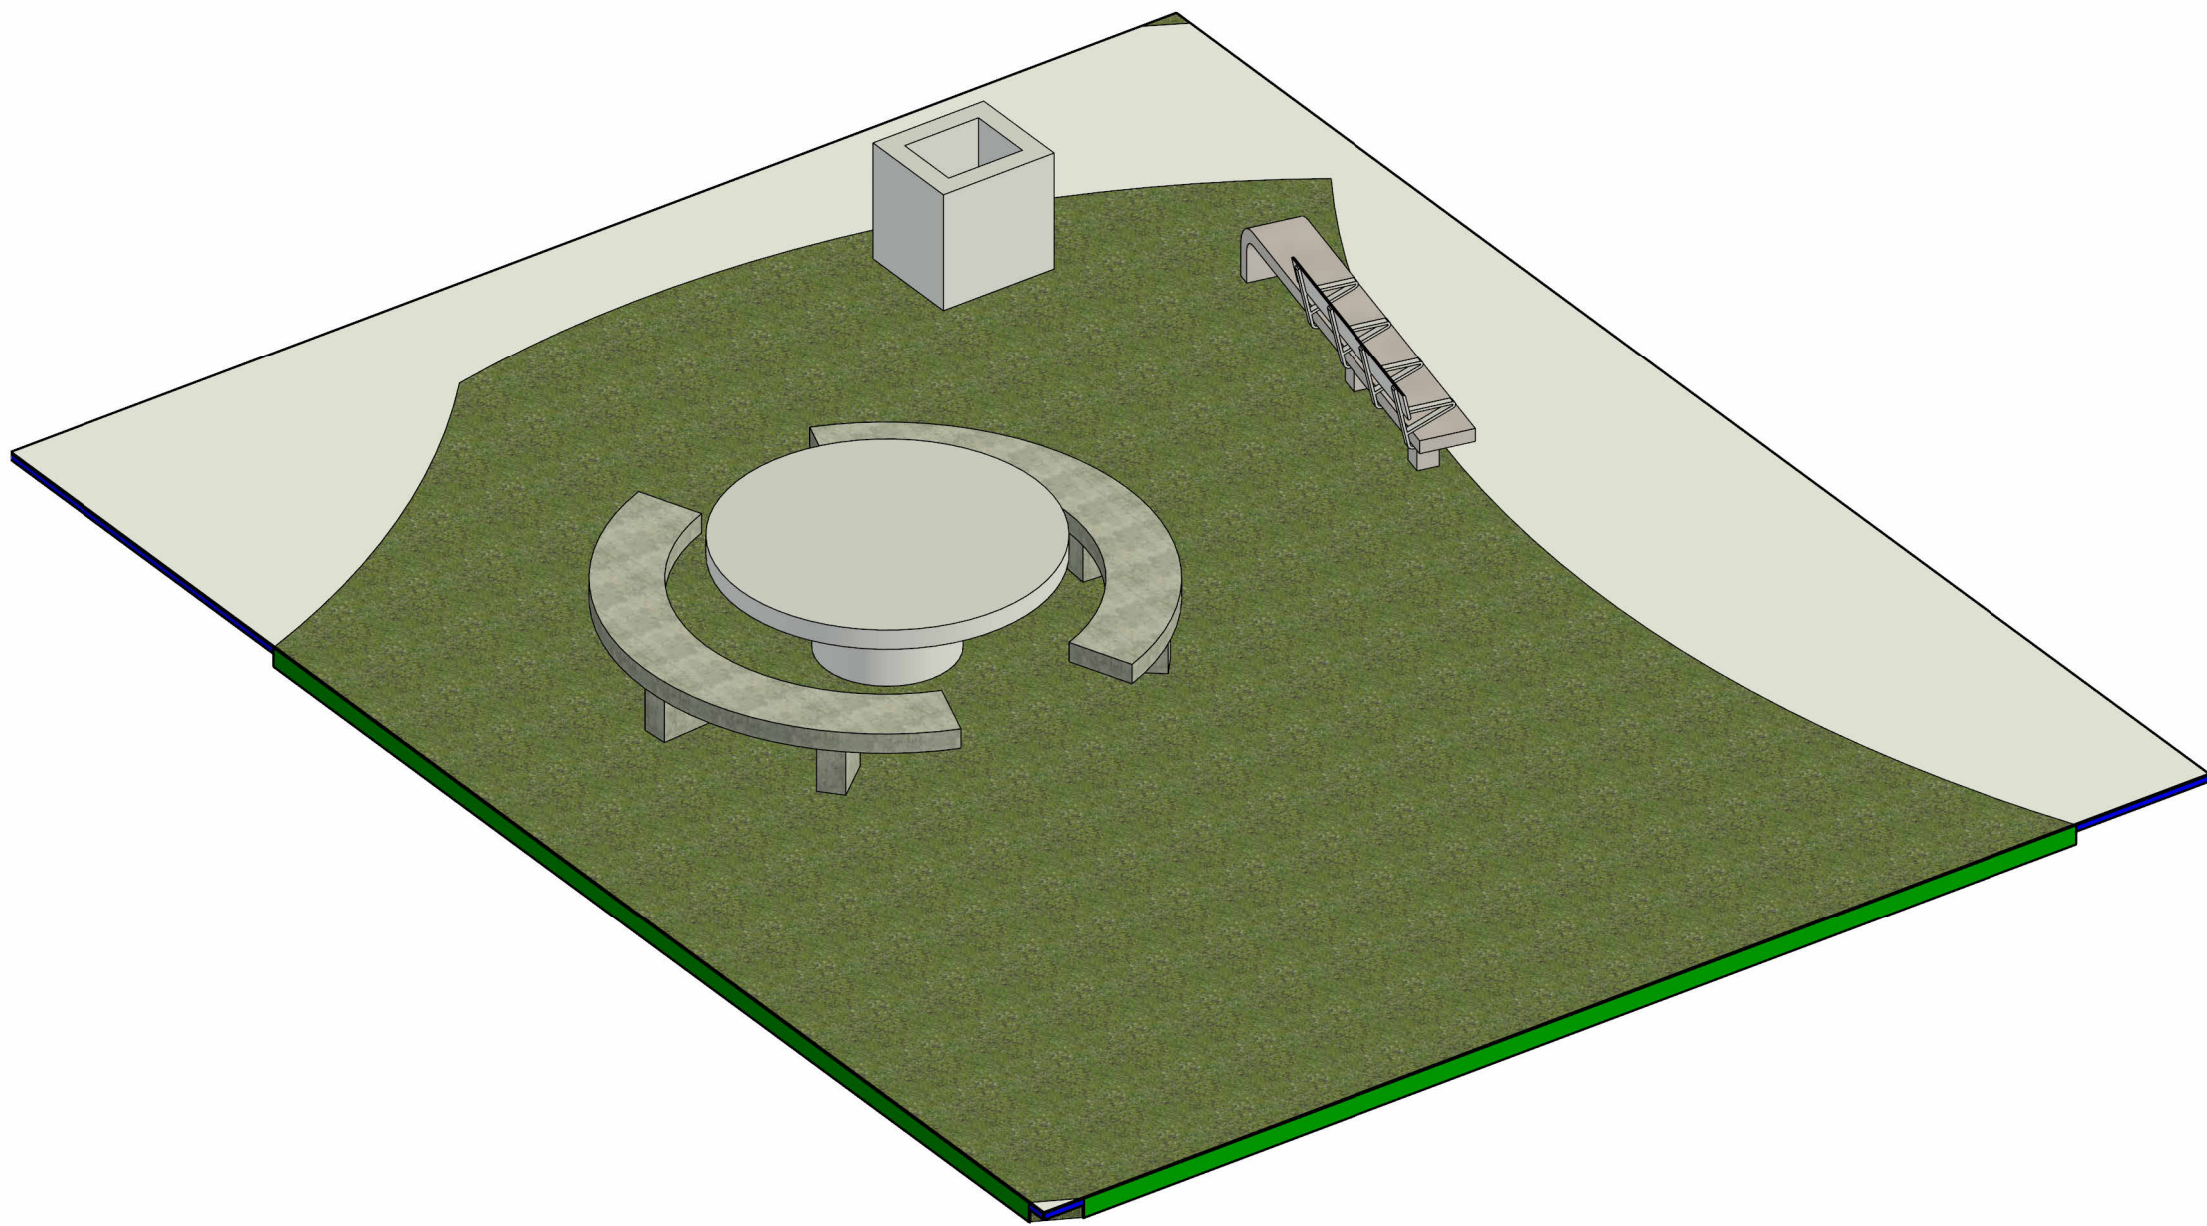


4 EQUIPAMENTOS

PROJETO PARQUE ECOLÓGICO GERALDO JORGE

ASSUNTO:  
PROJETO PARQUE ECOLÓGICO GERALDO JORGE  
ENDEREÇO:  
Rua Padre Cesar Gardini S/N- Centro CEP- 14490-000

INTERESSADO:  
MUNICÍPIO DE RIFAINA  
CNPJ Nº: 45.318.995/0001-71

FOLHA Nº: 03/03 ASSUNTO: PROJETO PRAÇA

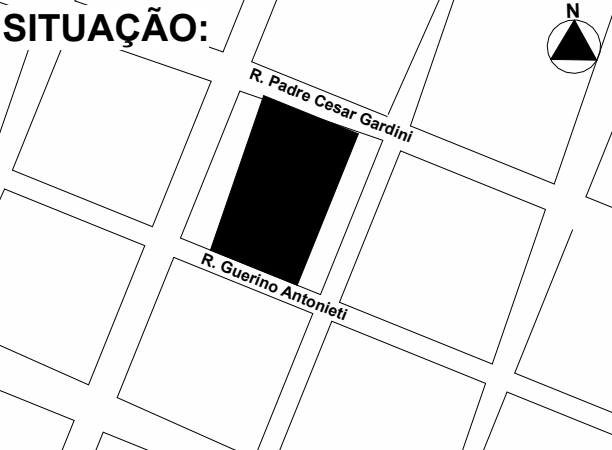

DECLARO QUE A APROVAÇÃO DO PROJETO PELA PREFEITURA, NÃO IMPLICA NO RECONHECIMENTO DO DIREITO DE PROPRIEDADE DO TERRENO.

INTERESSADO:  
Prefeitura Municipal de Rifaina-SP  
Wilson Alves da Silva Junior  
Prefeito Municipal  
CNPJ Nº 45.318.995/001/71

Eduardo Barroso  
CREA- 5070428990-SP

ÁREAS:  
ÁREA TOTAL LEVANTADA: 16.323,17 m2  
ÁREA TOTAL REVITALIZADA: 16.323,17 m²

Revitalização do Parque Municipal Geraldo Jorge, compreendendo melhorias estruturais, modernização dos equipamentos de lazer, adequações de acessibilidade, paisagismo, iluminação e demais intervenções necessárias

ESCALA:  
INDICADA  
DIGITALIZAÇÃO:  
PREF.SET.DE OBRAS

Responsável Técnica 1  
Elaine Ferreira Taglieri  
Engenheira Civil / Engenheira de Seg. do Trabalho  
CREA SP 5070077969  
ART n° 2620261340504  
Elaine Ferreira Taglieri Ltda. CNPJ 35.802.893/0001-73

Responsável Técnica 2  
Ana Paula Caroni  
Arquiteta e Urbanista  
CAU A194239  
RRT n° 16841416  
Elaine Ferreira Taglieri Ltda. CNPJ 35.802.893/0001-73

DATA: 07/04/2026  
ART: 2620261340504 / RRT: 16841416 / ART: 2620261571779