



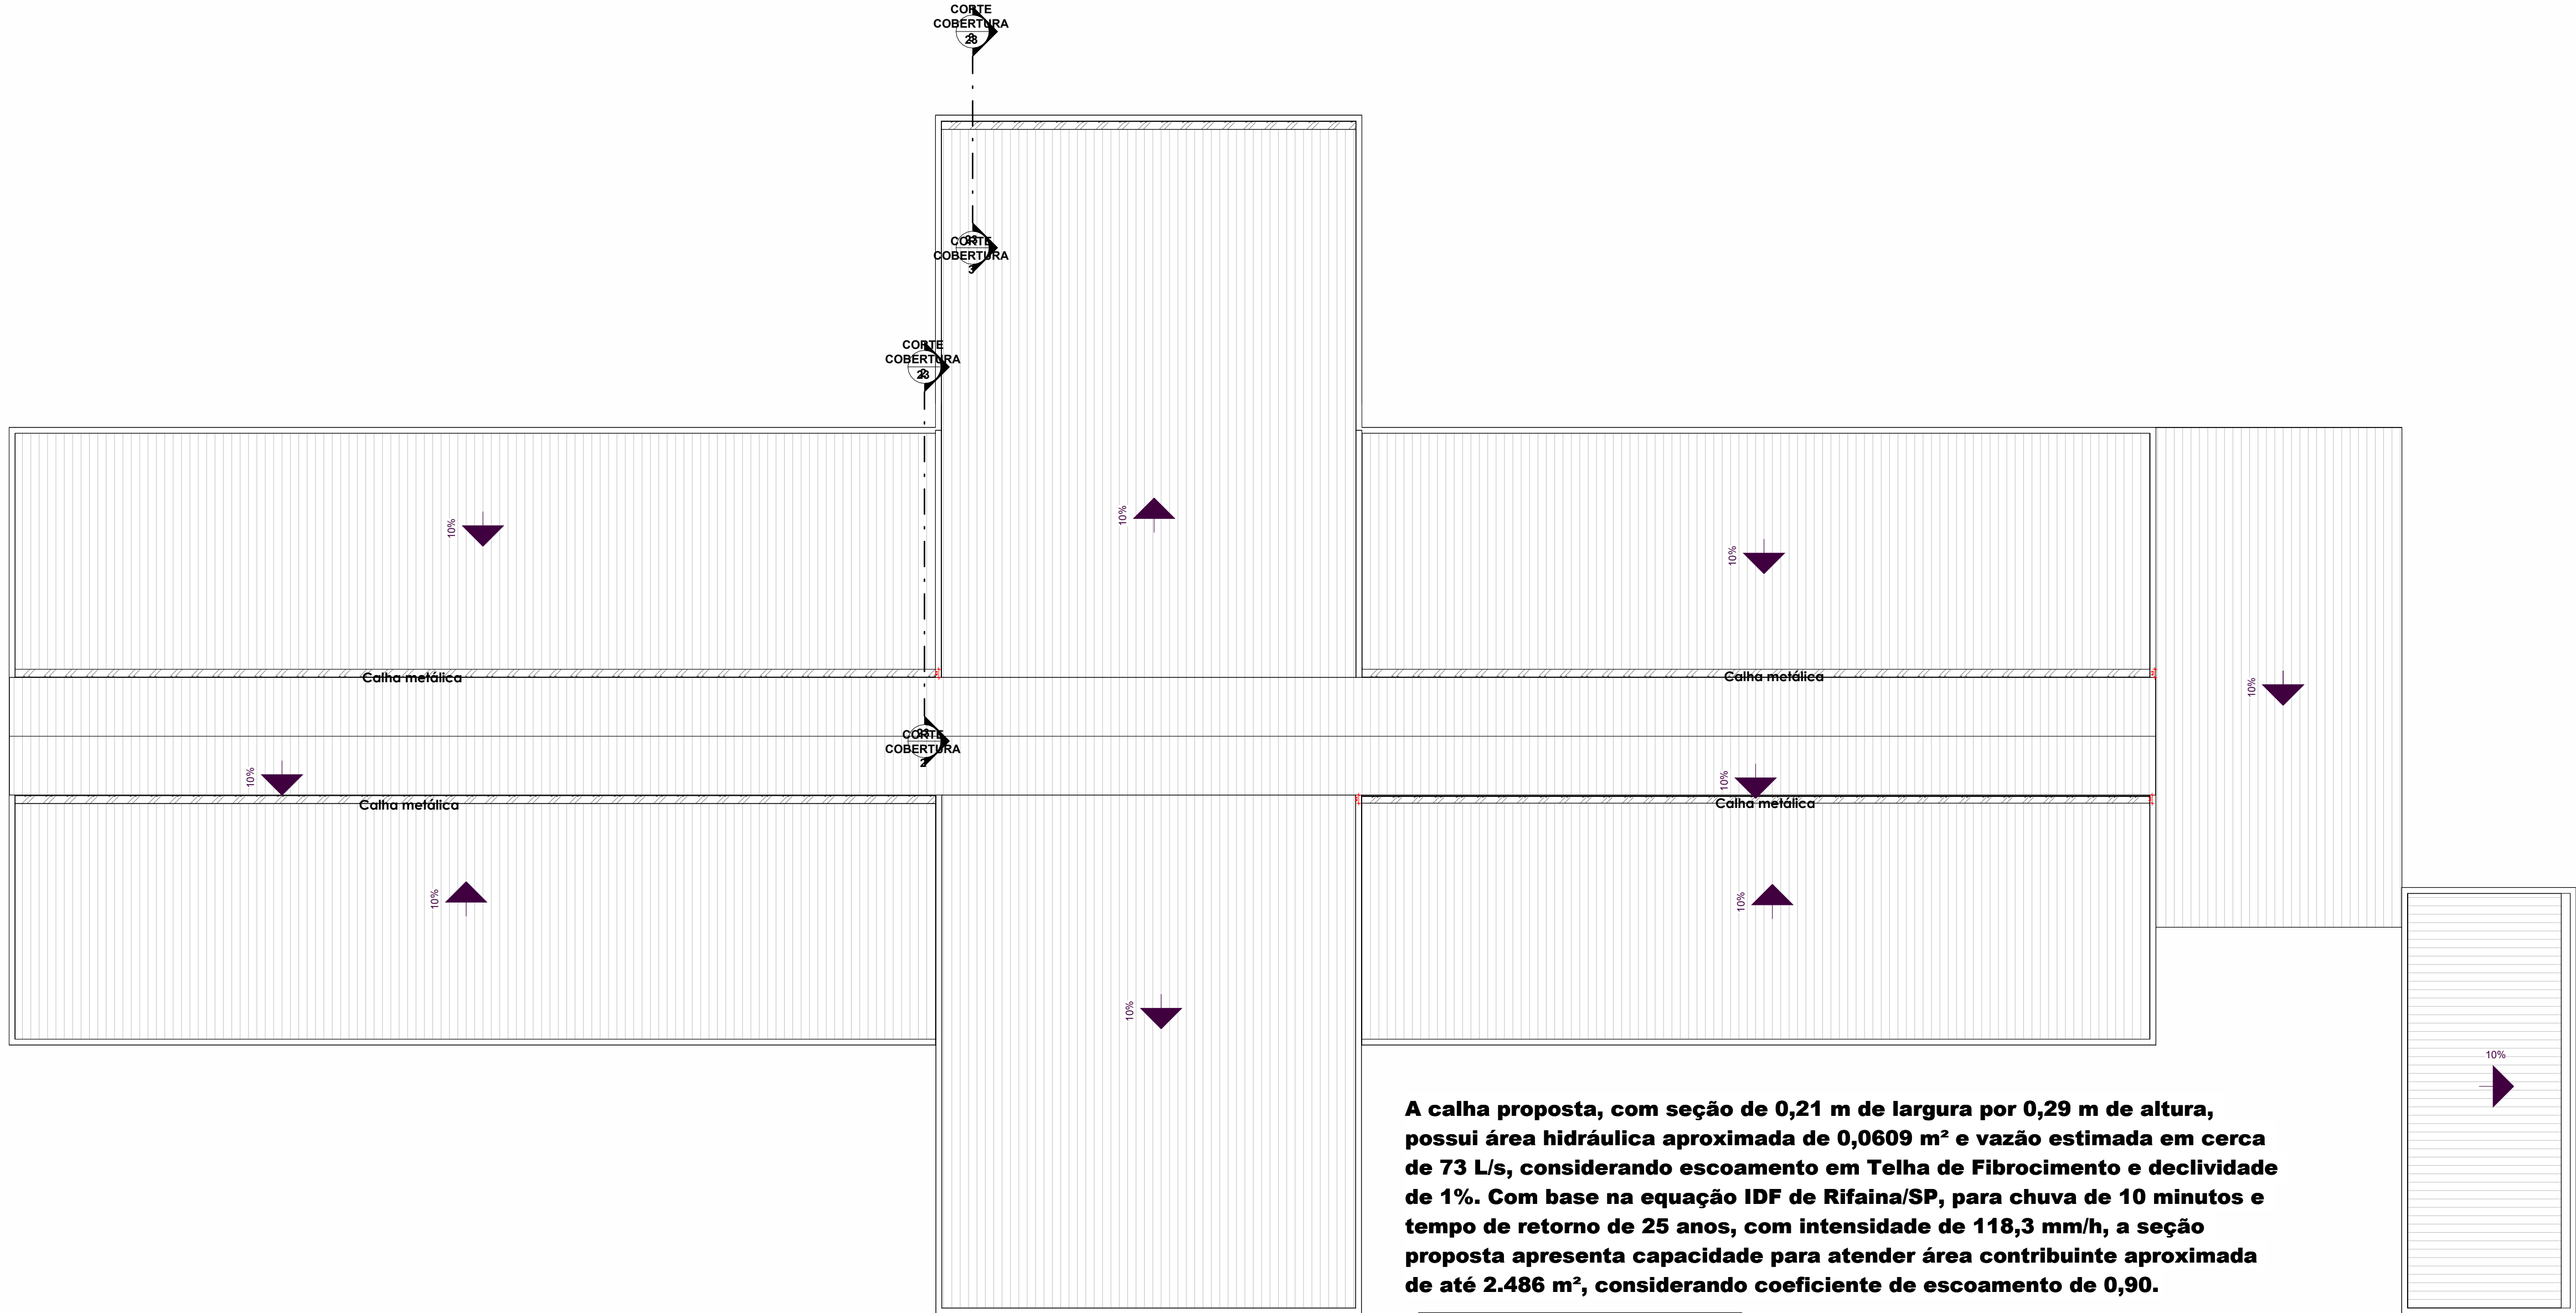


A calha proposta, com seção de 0,21 m de largura por 0,29 m de altura, possui área hidráulica aproximada de 0,0609 m² e vazão estimada em cerca de 73 L/s, considerando escoamento em Telha de Fibrocimento e declividade de 1%. Com base na equação IDF de Rifaina/SP, para chuva de 10 minutos e tempo de retorno de 25 anos, com intensidade de 118,3 mm/h, a seção proposta apresenta capacidade para atender área contribuinte aproximada de até 2.486 m², considerando coeficiente de escoamento de 0,90.

Tabela de calha	
Comentários	Comprimento
Calha Metálica 0,21x0,29	28.71
Calha Metálica 0,21x0,29	21.99
Calha Metálica 0,21x0,29	21.99
Calha Metálica 0,21x0,29	18.83


1 Planta Baixa - Pavimento Térreo
1 : 100

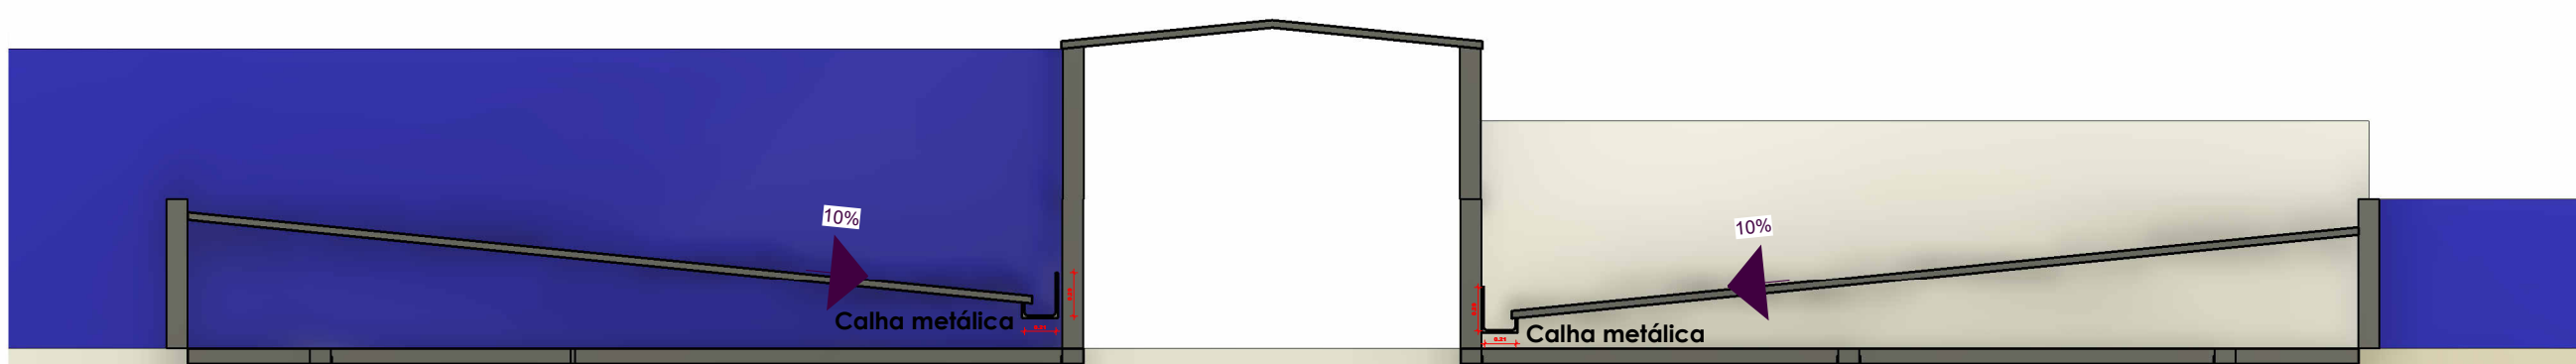


2 CORTE COBERTURA
1 : 50

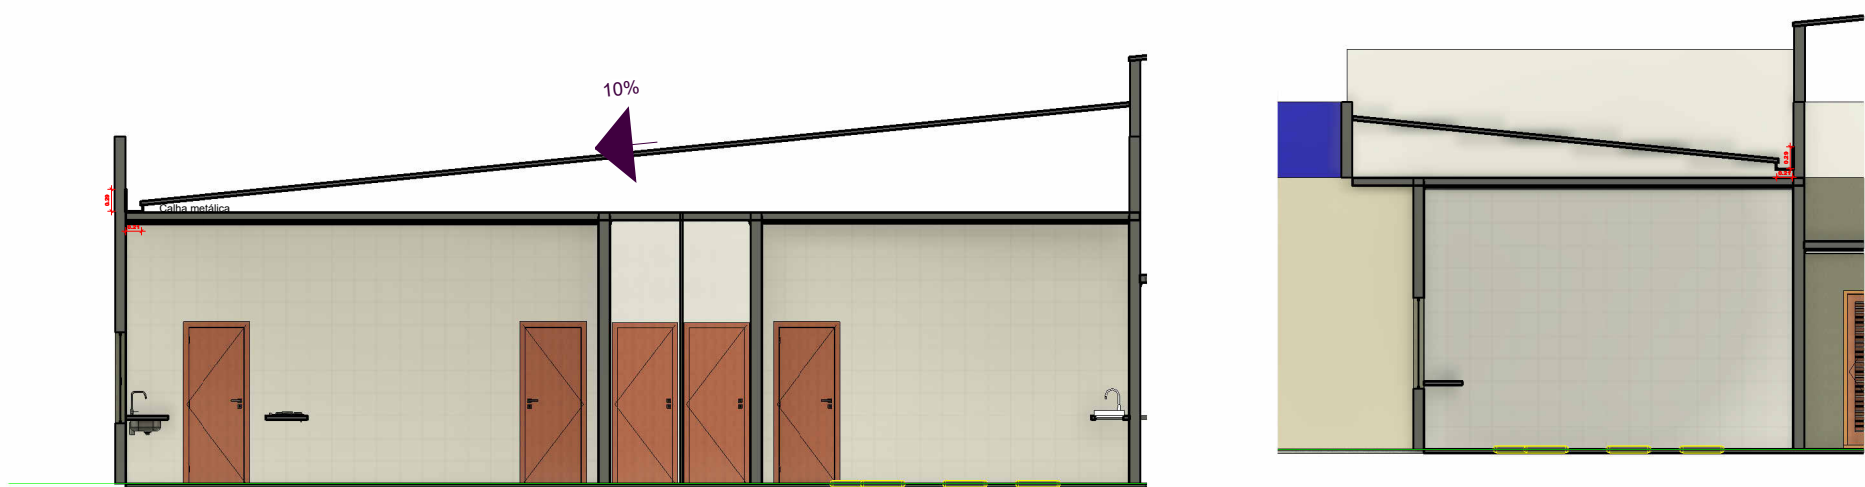

4 CORTE COBERTURA 3
1 : 100

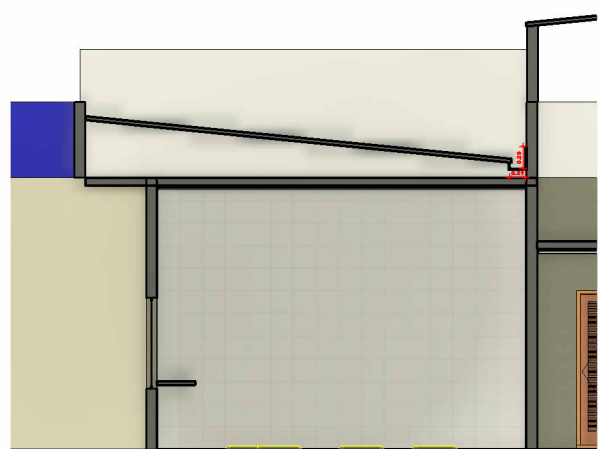

3 CORTE COBERTURA 2
1 : 100

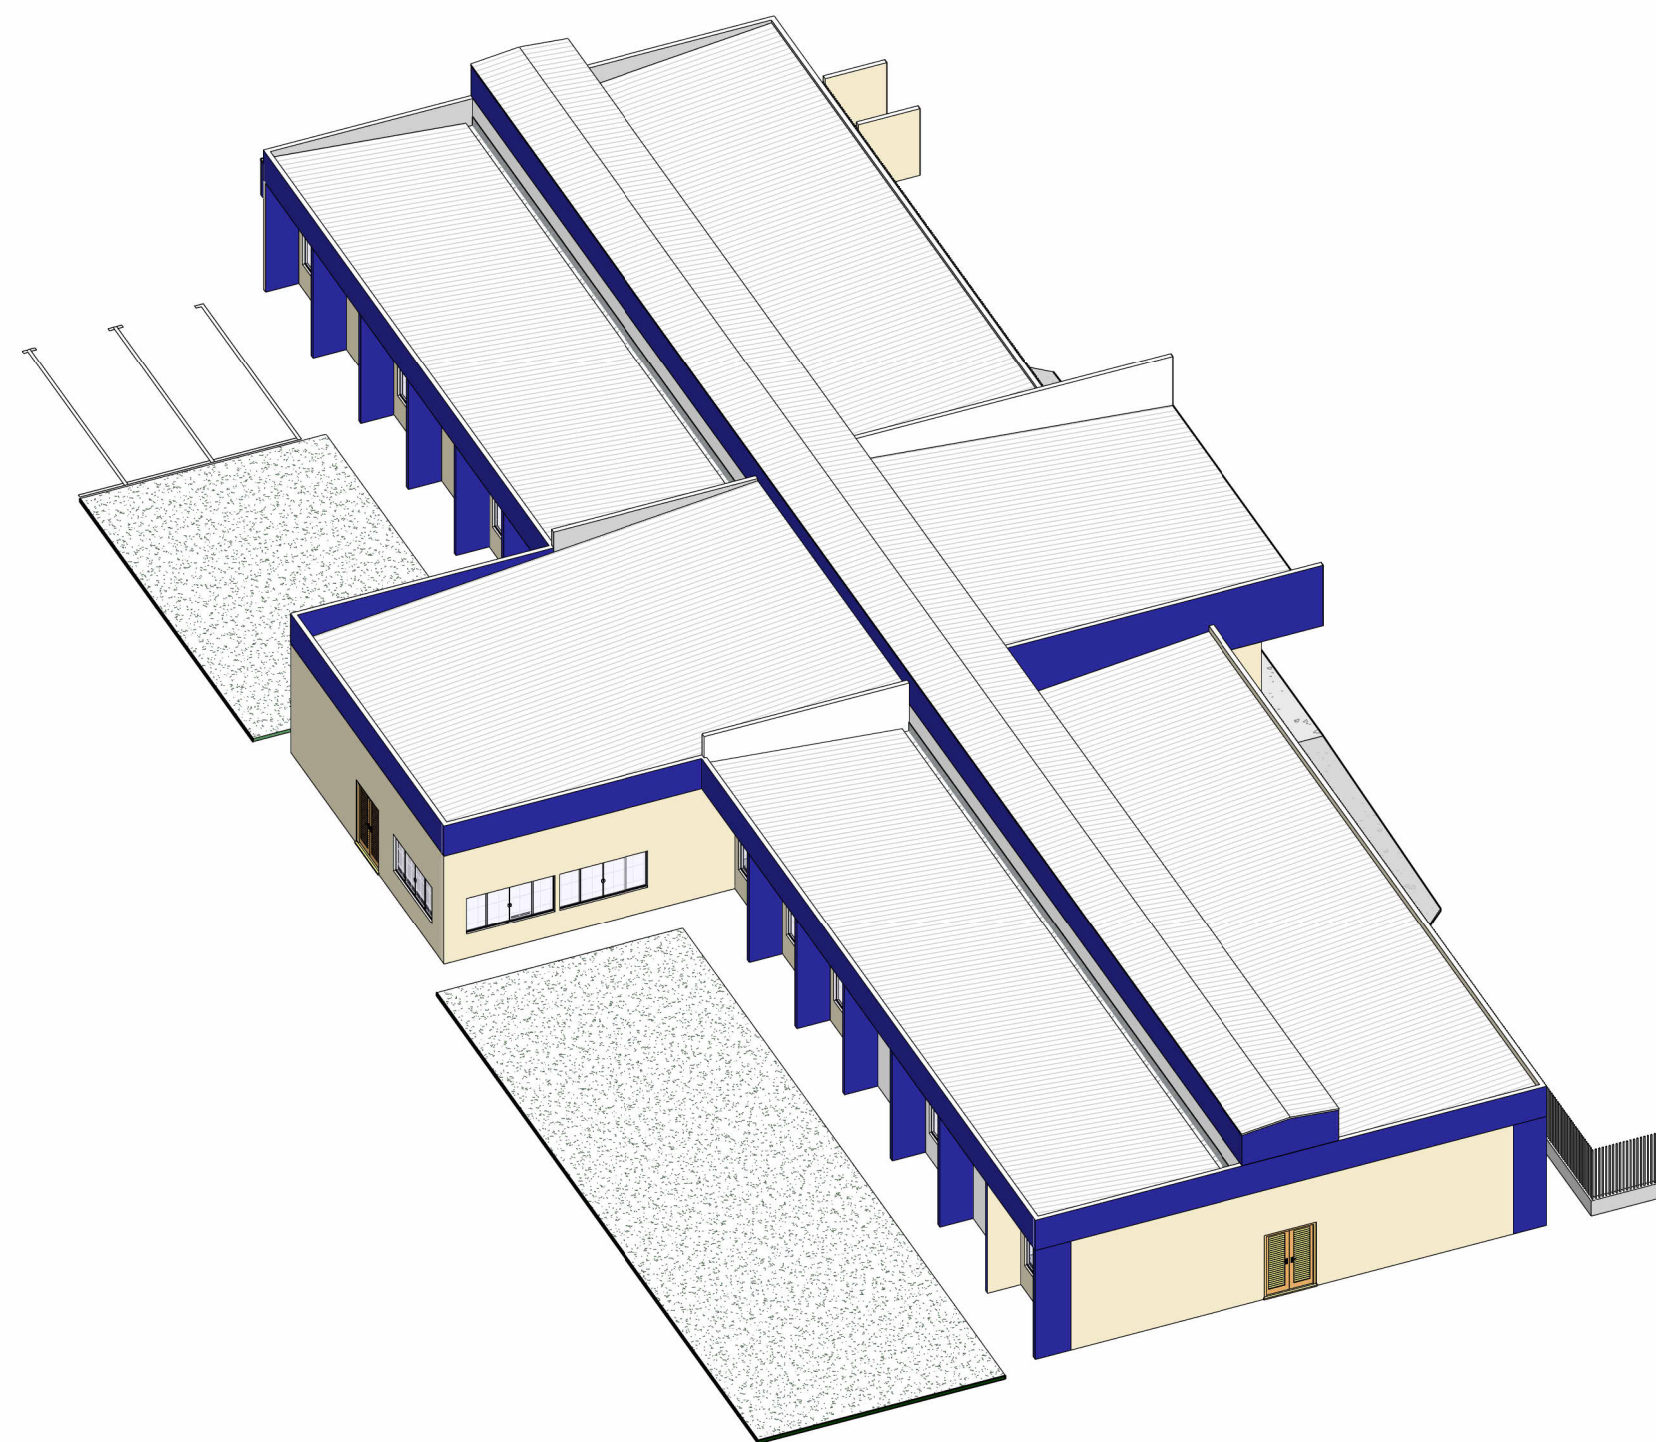

5 PERSPECTIVA COBERTURA

PROJETO ARQUITETÔNICO


ASSUNTO:
PROJETO REFORMA UBS DR CLEOMAR BORGES DE OLIVEIRA

ENDEREÇO:
Rua Moacir Vedovato, lotes A e B - Bairro Airtton Senna

INTERESSADO:
MUNICÍPIO DE Rifaina
CNPJ N°: 45.318.995/0001-71

FOLHA N°: 04 ASSUNTO: PROJETO REFORMA DA UNIDADE MÉDICA DE PRONTO ATENDIMENTO

SITUAÇÃO:

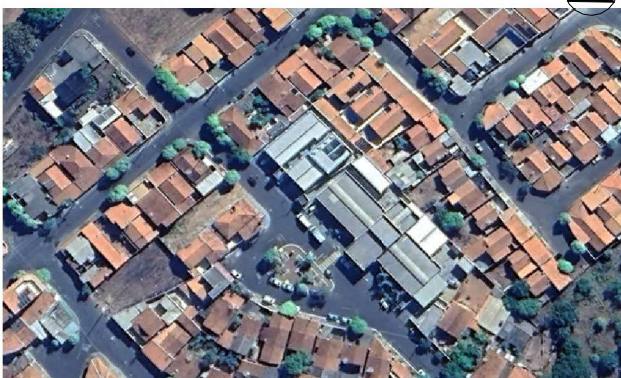

DECLARO QUE A APROVAÇÃO DO PROJETO PELA PREFEITURA, NÃO IMPLICA NO RECONHECIMENTO DO DIREITO DE PROPRIEDADE DO TERRENO.

INTERESSADO:
Prefeitura Municipal de Rifaina-SP
Wilson Alves da Silva Junior
Prefeito Municipal
CNPJ N° 45.318.995/001/71

ÁREAS:

Área do Terreno - 2350,00 m2
Área Construída - 847,20 m²
Área varanda - 218,85 m²
Área a Reformar - 1086,05 m²

UNIDADE BÁSICA DE SAÚDE - UBS
Cleomar Borges
CNPJ: 13787359000100

AUTORA DO PROJETO E RESPONSÁVEL TÉCNICA
ELAINE FERREIRA TAGLIERI
Engenheira Civil e Engenheira de Segurança do Trabalho
CREA SP - 5070077988

ESCALA:

DIGITALIZAÇÃO:

INDICADA

PREF.SET.DE OBRAS

DATA:
20/03/2026

ART:
ART: 2620261723772