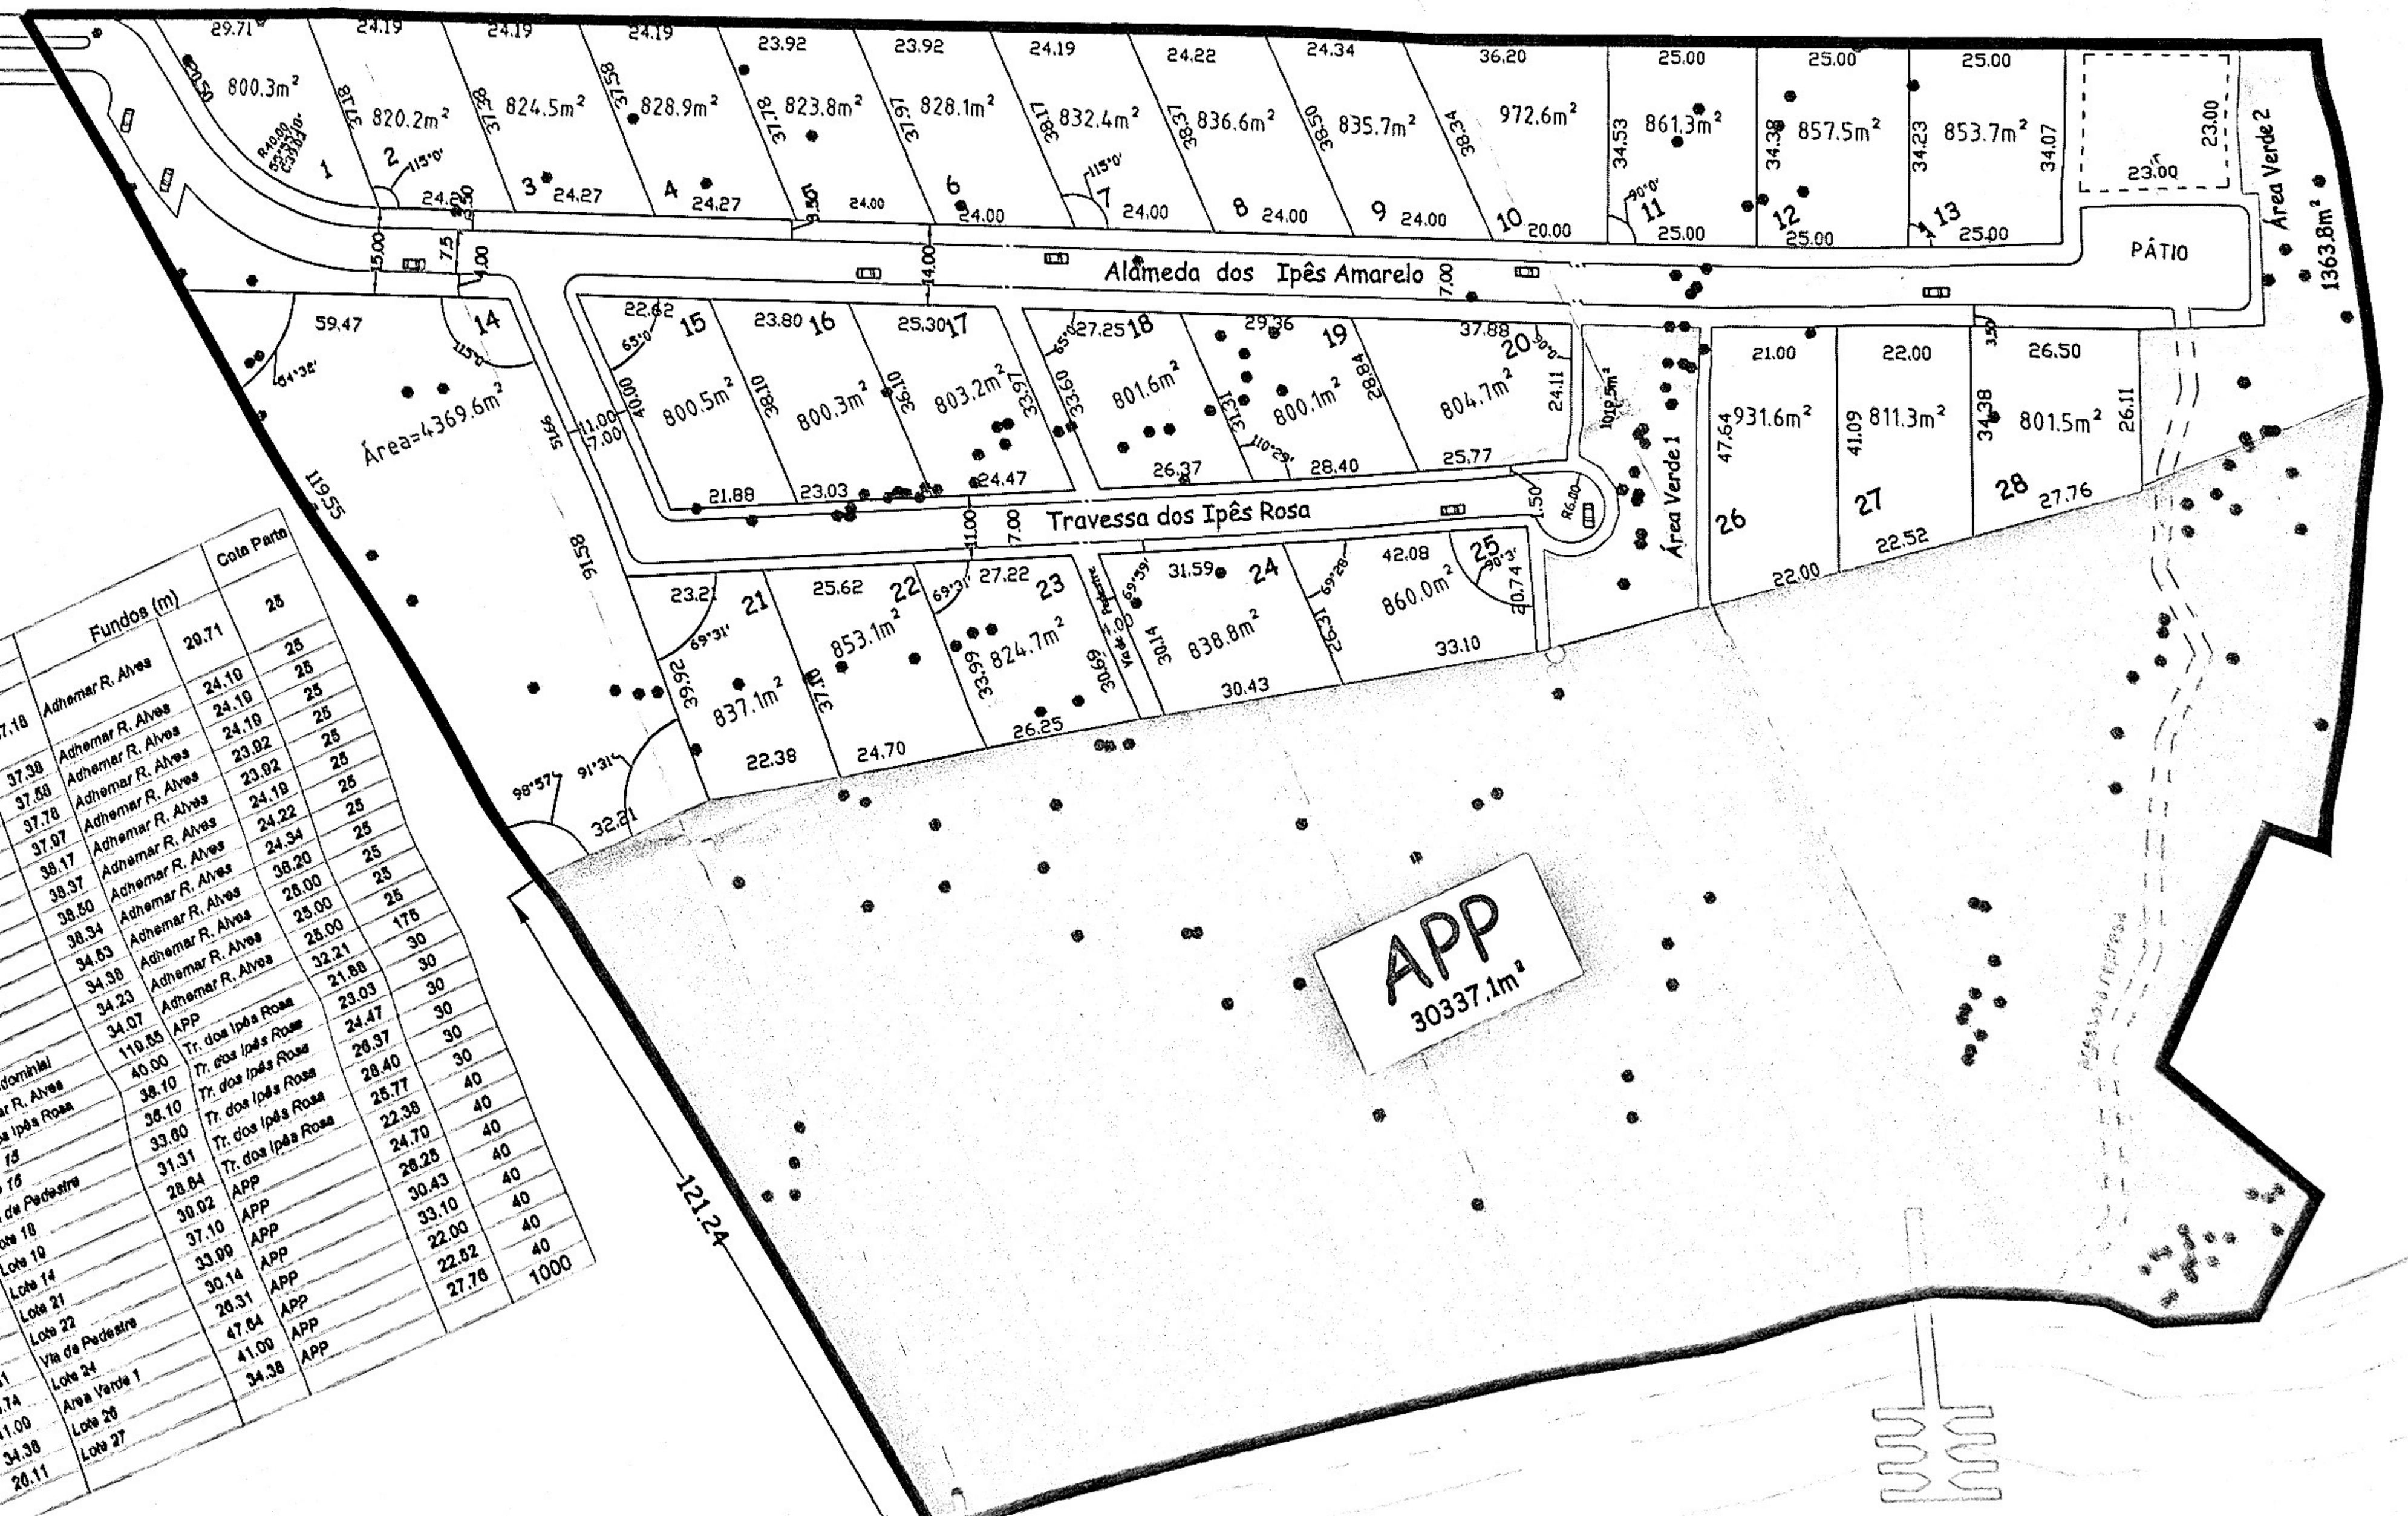

	Fundos (m)		Cota Parte
7.18	Adhemar R. Alves	20.71	25
37.38	Adhemar R. Alves	24.10	25
37.60	Adhemar R. Alves	24.10	25
37.78	Adhemar R. Alves	24.10	25
37.97	Adhemar R. Alves	23.92	25
38.17	Adhemar R. Alves	23.92	25
38.37	Adhemar R. Alves	24.19	25
38.50	Adhemar R. Alves	24.22	25
38.34	Adhemar R. Alves	24.34	25
34.53	Adhemar R. Alves	36.20	25
34.38	Adhemar R. Alves	25.00	25
34.23	Adhemar R. Alves	25.00	25
34.07	Adhemar R. Alves	25.00	175
110.55	APP	32.21	30
40.00	Tr. dos Ipês Rosa	21.88	30
38.10	Tr. dos Ipês Rosa	23.03	30
36.10	Tr. dos Ipês Rosa	24.47	30
33.60	Tr. dos Ipês Rosa	26.37	30
31.31	Tr. dos Ipês Rosa	28.40	30
28.84	Tr. dos Ipês Rosa	25.77	40
30.02	APP	22.38	40
37.10	APP	24.70	40
33.00	APP	26.25	40
30.14	APP	30.43	40
26.31	APP	33.10	40
47.64	APP	22.00	40
41.00	APP	22.52	40
34.38	APP	27.76	1000
26.11			