


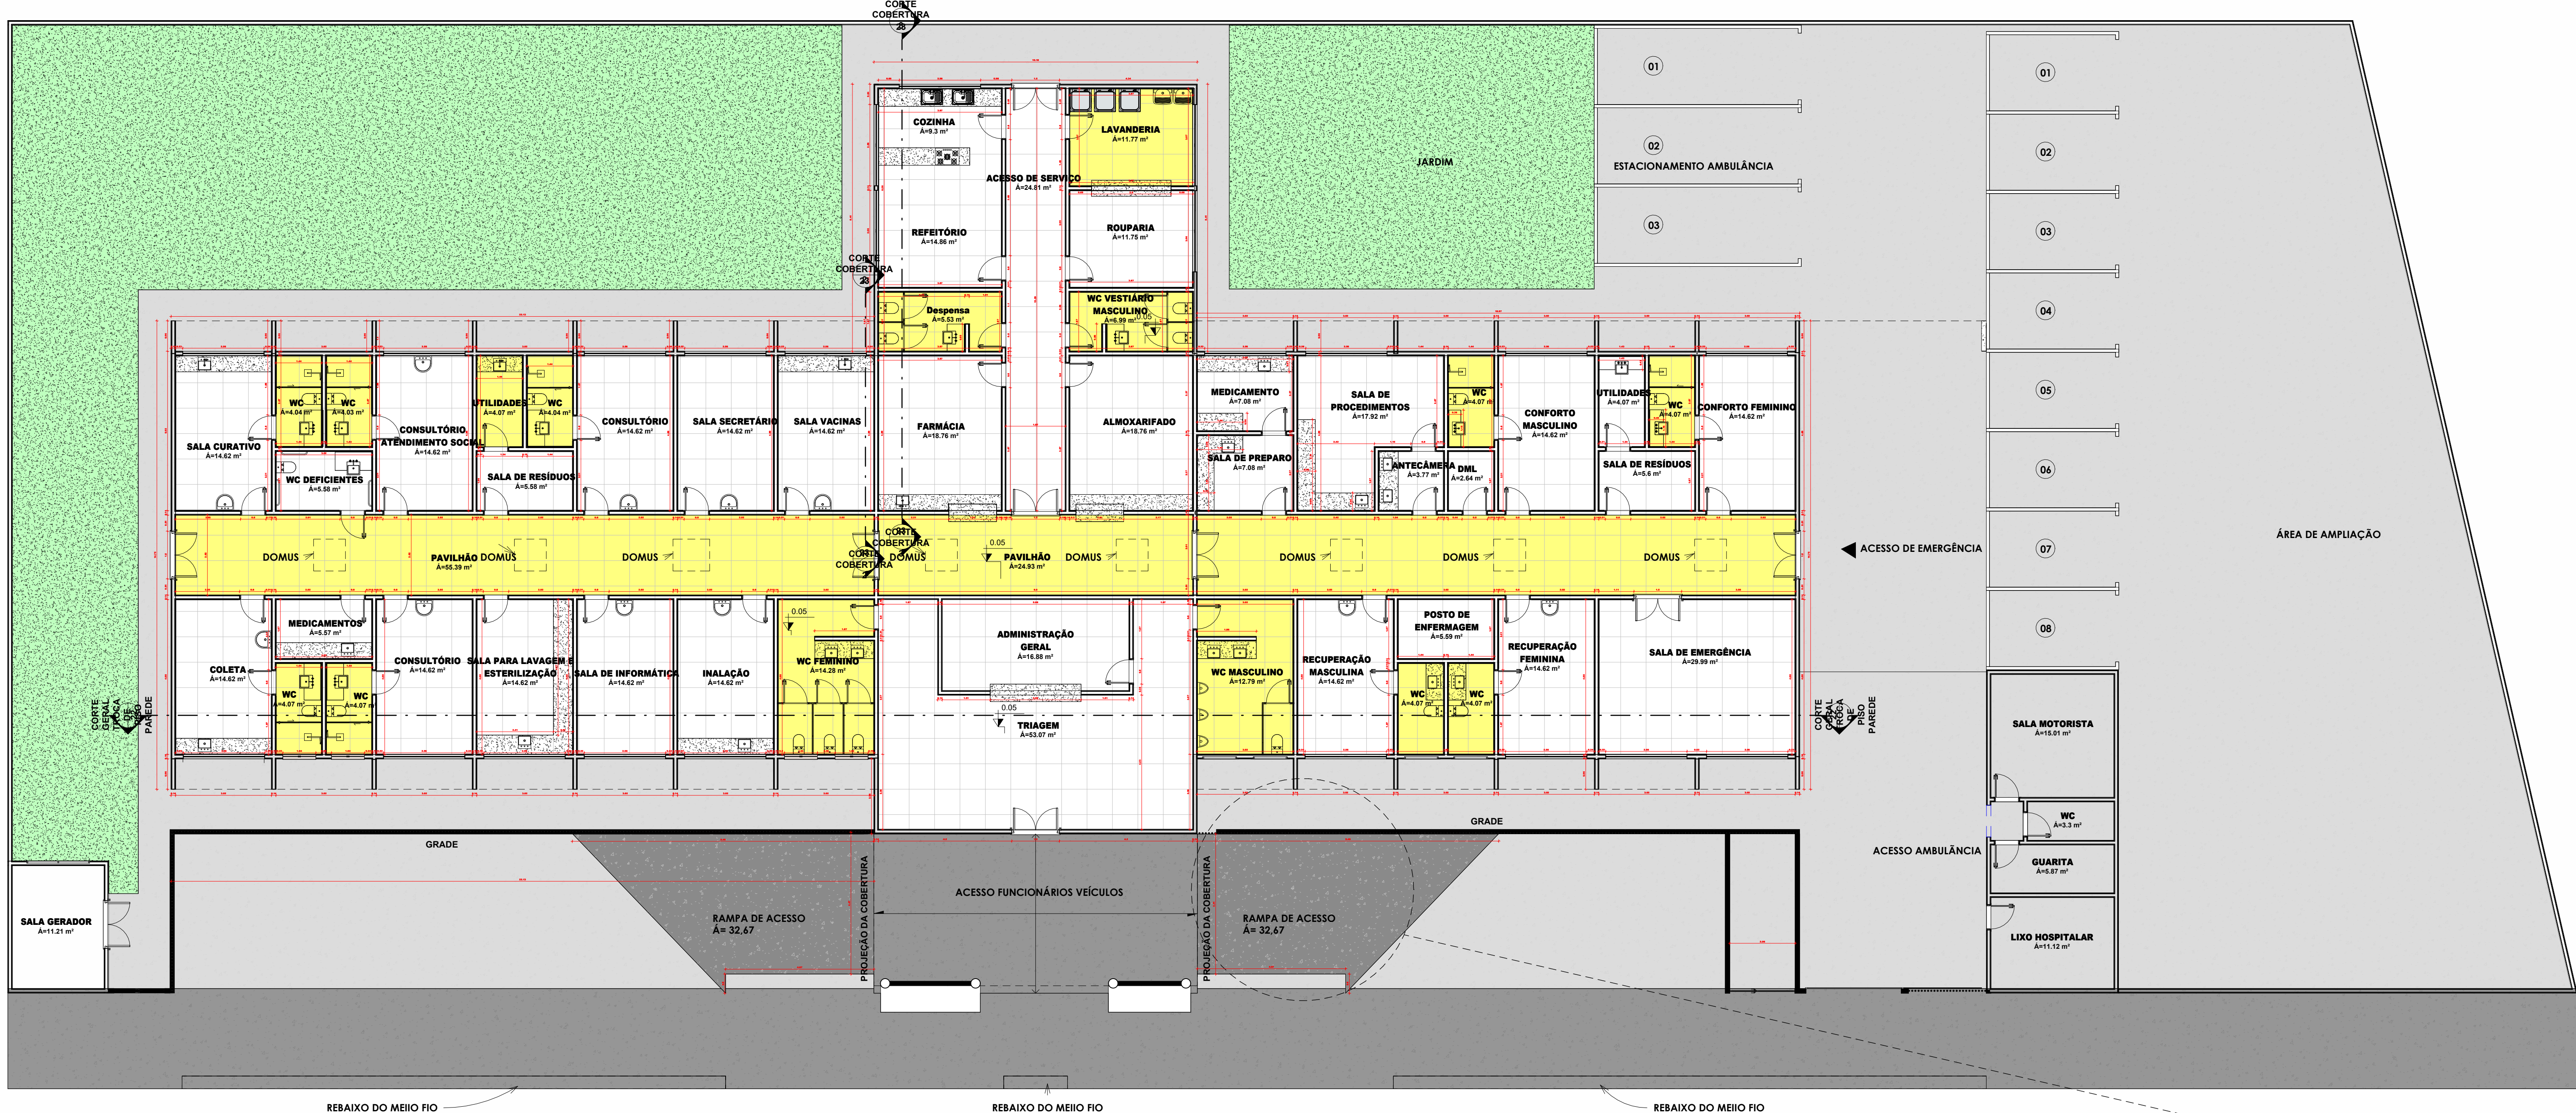

Quadro de Telhado	
Tipo de telhado	Área
Telha Fibrocimento	576,33 m²

Quadro de Pisos					
Tipo de piso	Nível	Área	Volume	JA EXISTENTE	Comentários
Piso estrutural	Rampa	2.195,91 m²	219,59 m³	JA EXISTENTE	
	Nível estrutural - Grama	385,32 m²	38,53 m³	JA EXISTENTE	
Piso estrutural + Camada de impermeabilização	Nível estrutural - Terreo	65,37 m²	9,84 m³	RAMPA DE ACESSO (INTERVIDA)	
Contrapiso + Porcelanato 80x80	Terreo	747,23 m²	37,36 m³	JA EXISTENTE	
GRANITO	Terreo	32,45 m²	1,62 m³	JA EXISTENTE	
Piso estrutural	Terreo	51,05 m²	5,11 m³	JA EXISTENTE	
Piso estrutural	1º Pavimento	869,6 m²	86,96 m³	JA EXISTENTE	


NOTA DE PROJETO

ESTE PROJETO É PROPRIEDADE DO PROJETISTA REGISTRADO NO SELO. CONFORME LEI Nº 5194/86 NÃO DEVE SER UTILIZADO PARA QUALQUER OUTRA FINALIDADE QUE NÃO SE RELACIONE COM A EXECUÇÃO DA PRESENTE EDIFICAÇÃO, SENDO TERMINANTEMENTE VEDADA SUA COLOCAÇÃO A DISPOSIÇÃO DE TERCEIROS.


O PROJETISTA NÃO SE RESPONSABILIZARÁ POR EVENTUAIS ALTERAÇÕES DESTA PROJETO DURANTE SUA EXECUÇÃO. QUALQUER MODIFICAÇÃO OU DÚVIDA DEVERÁ SER IMEDIATAMENTE COMUNICADA POR ESCRITO AO PROJETISTA.

Declaração de direitos autorais
1 : 50


1 Planta Baixa
1 : 100

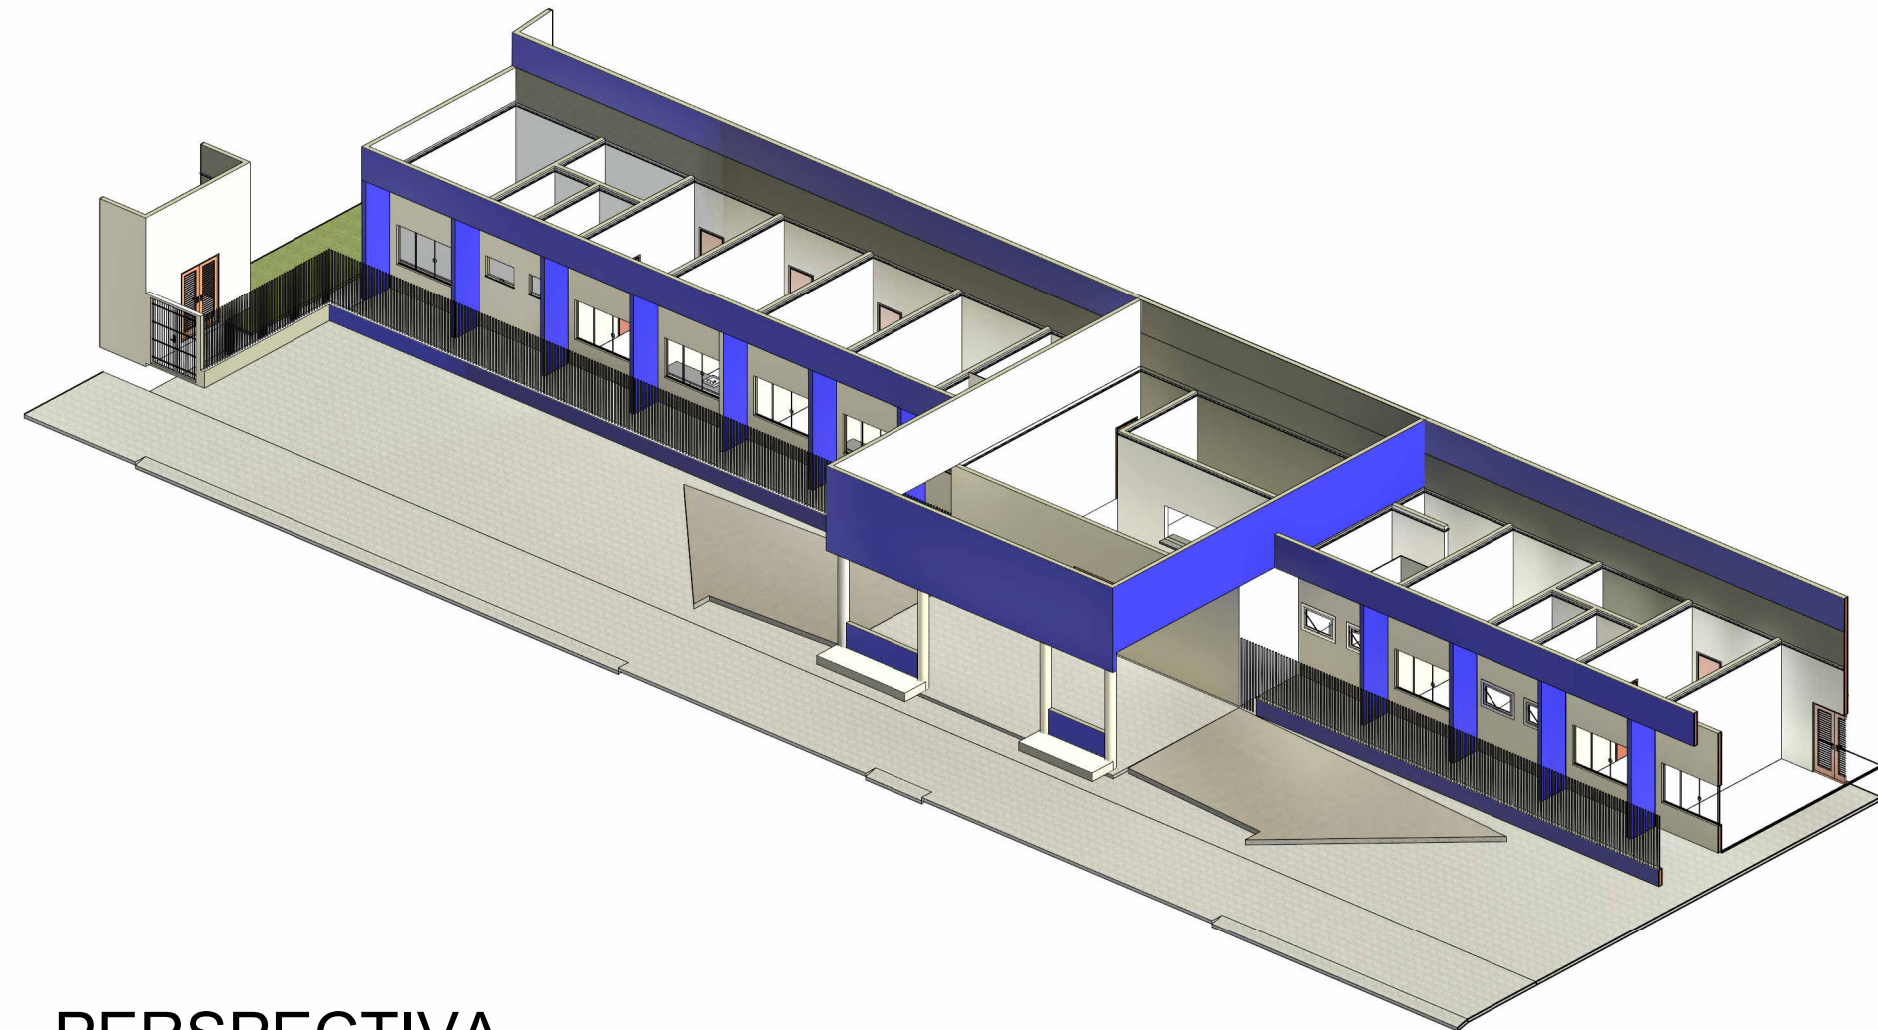


4 PERSPECTIVA

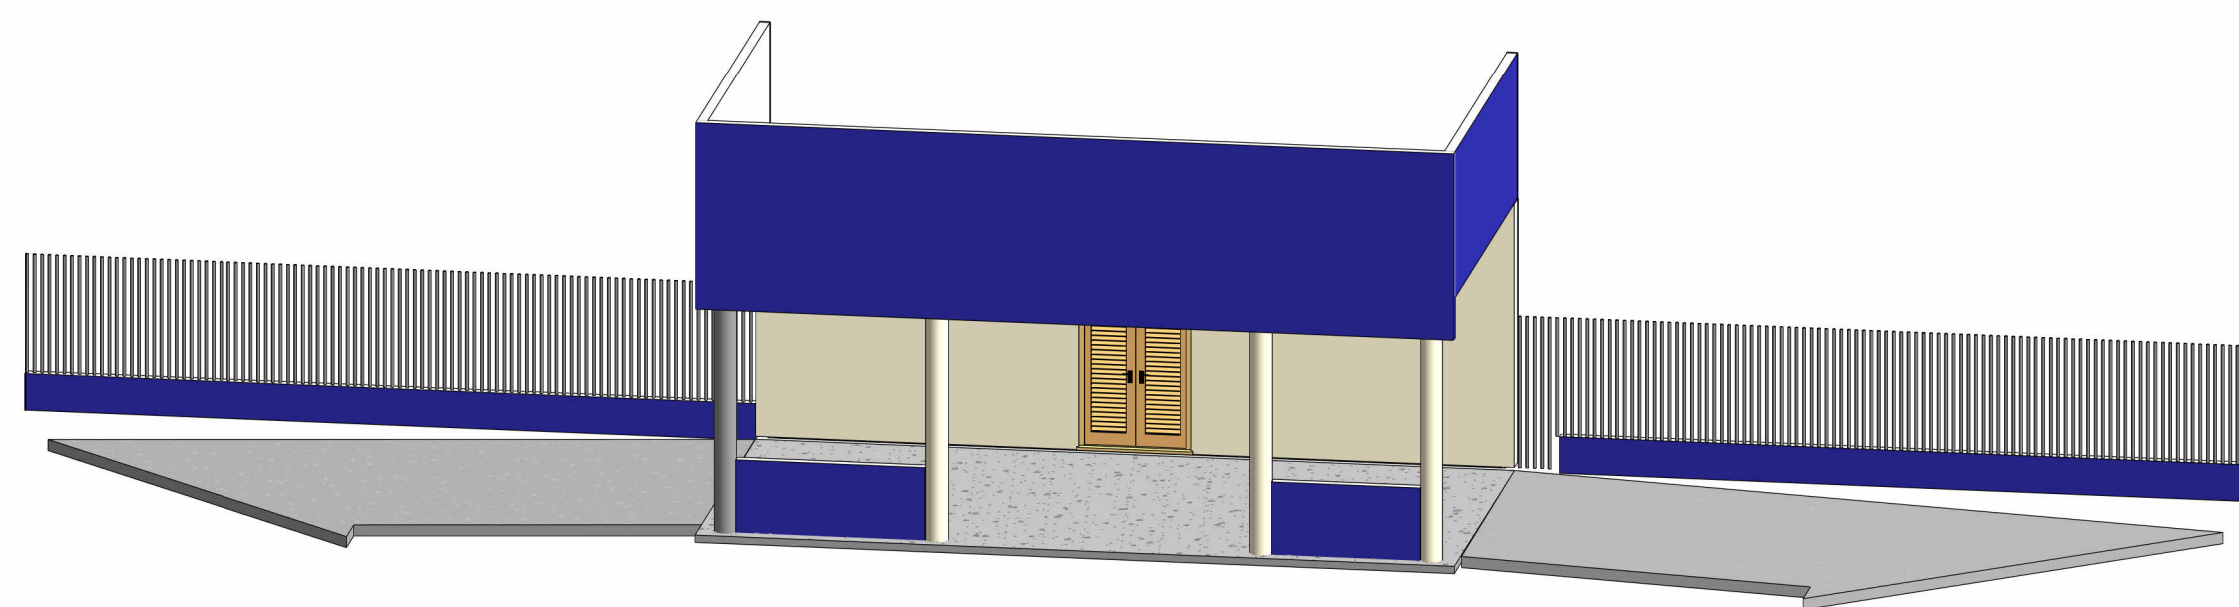

3 PERSPECTIVA FRONTAL (RAMPA)

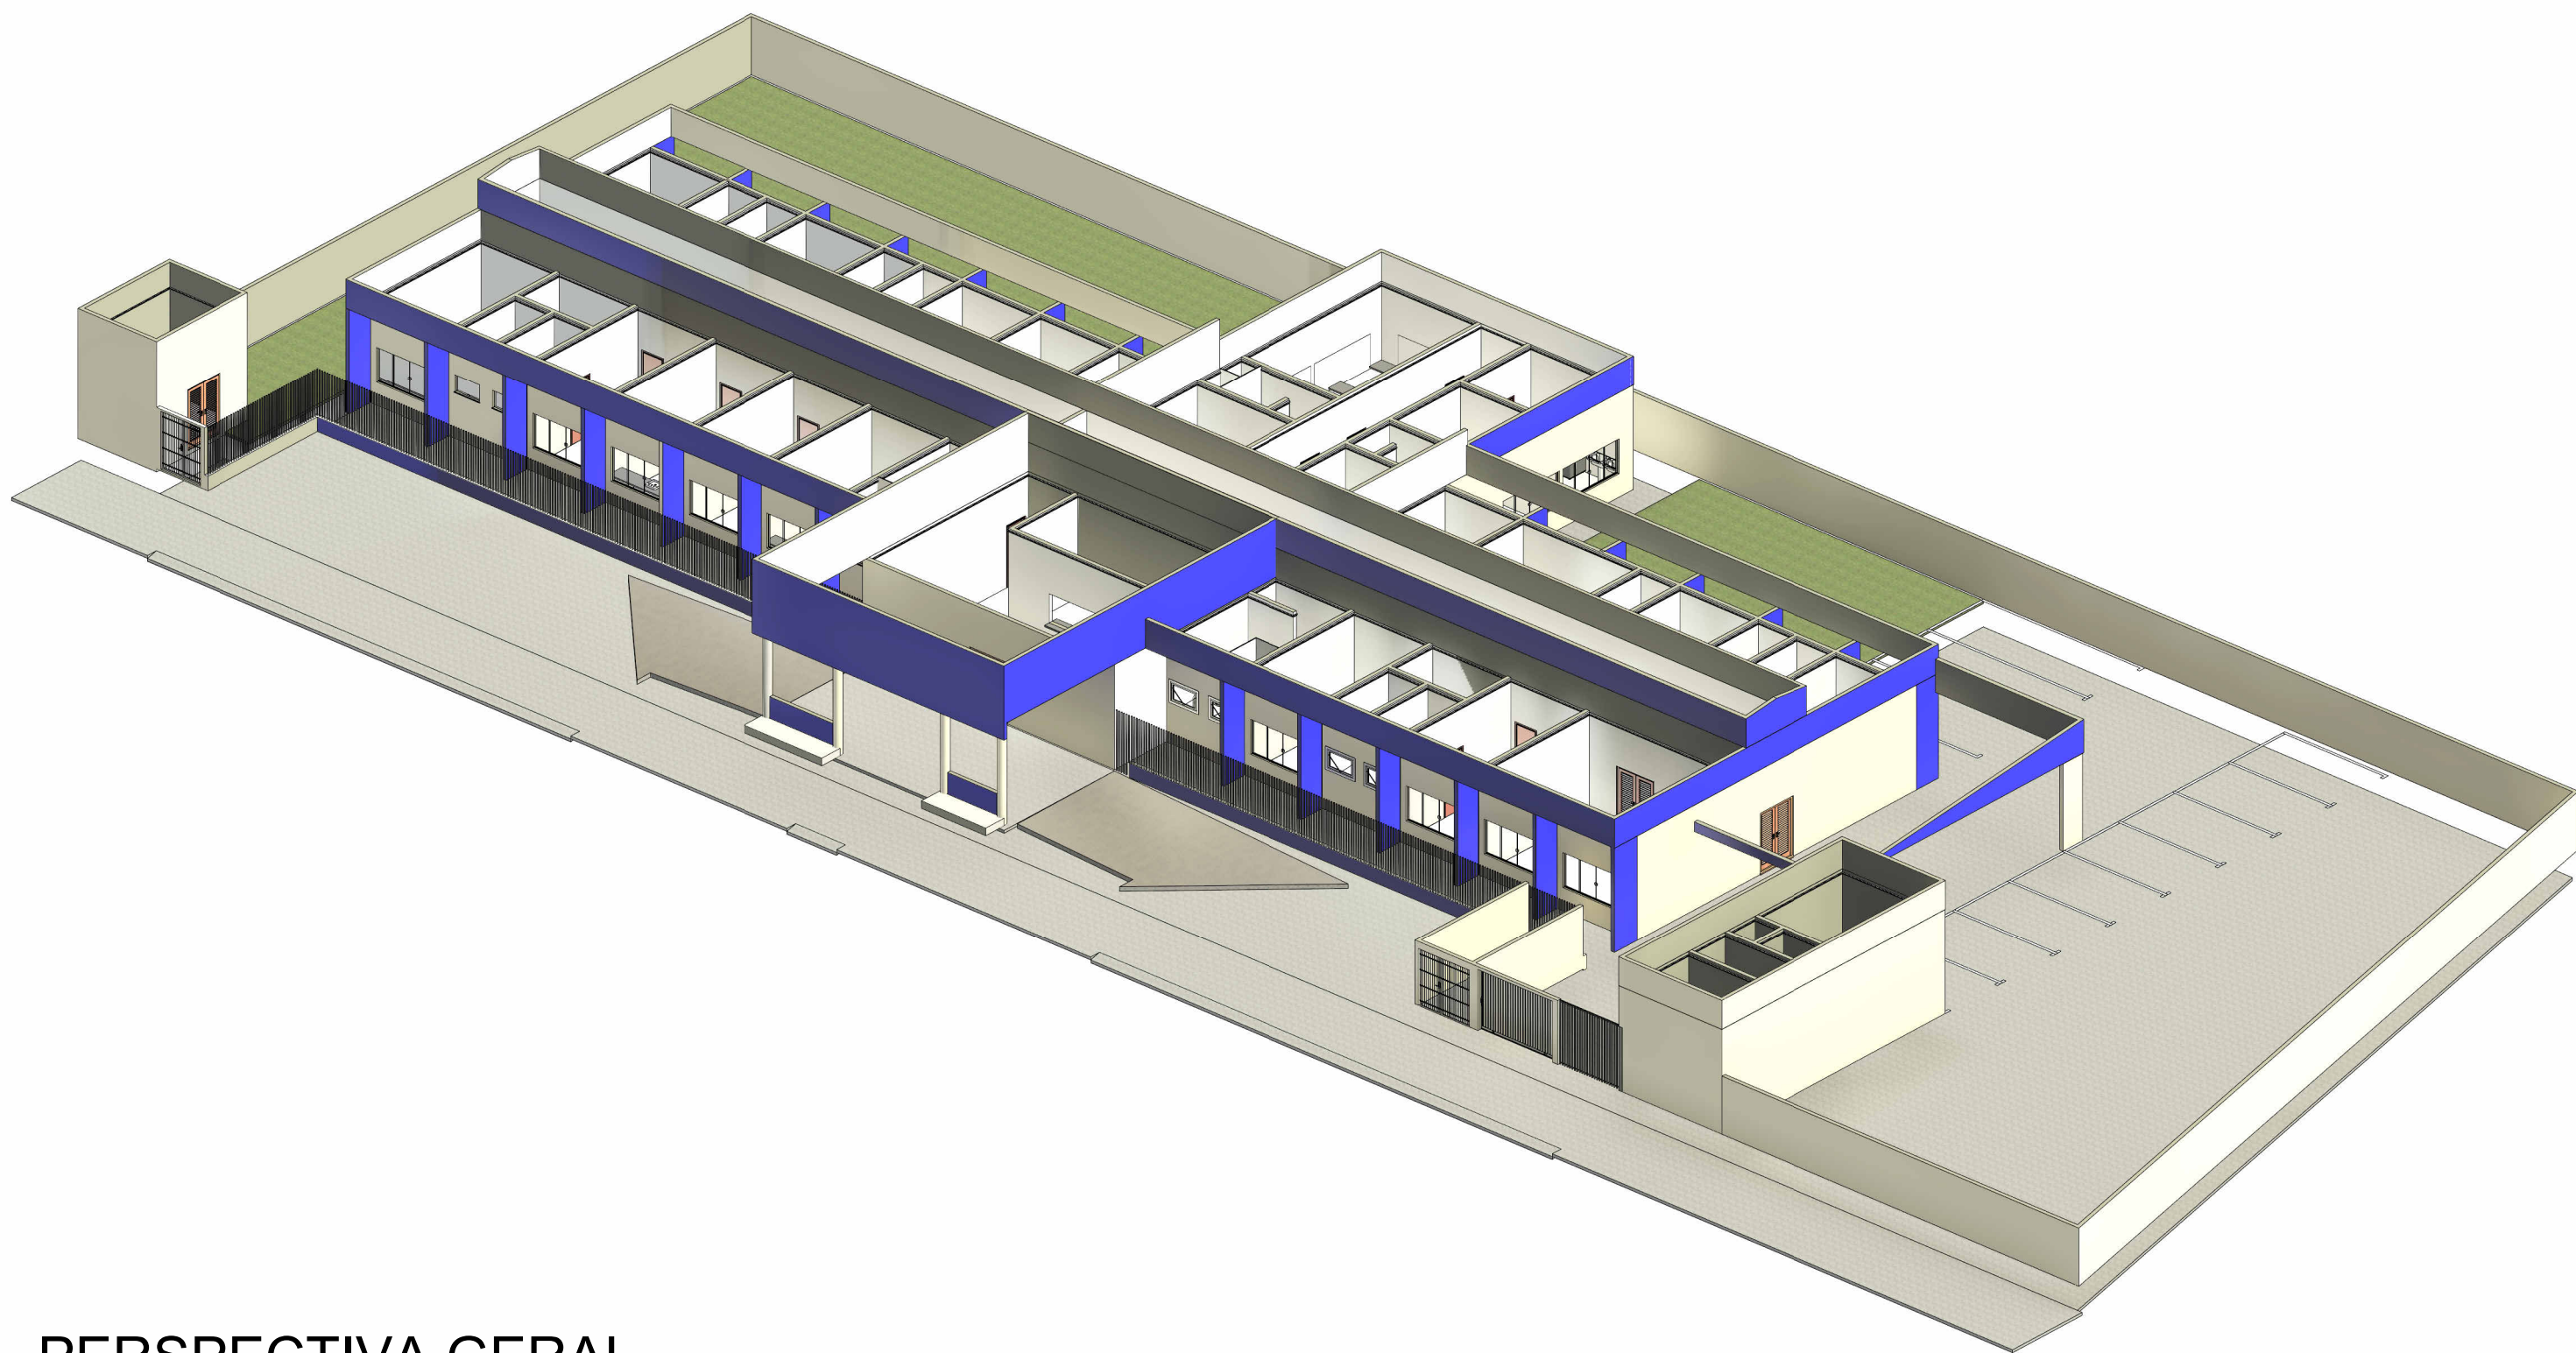

2 PERSPECTIVA GERAL

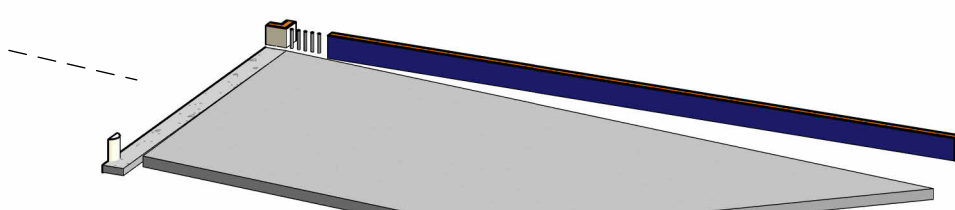

5 RAMPA DE ACESSO

Execução de rampa de acesso em pavimento de concreto armado, com espessura de 12 cm, apoiado sobre base de solo devidamente regularizada e compactada. A rampa deverá receber malha de aço para reforço e controle de fissuração, sendo destinada ao tráfego de veículos leves, incluindo automóveis e ambulâncias de pequeno porte.

PROJETO ARQUITETÔNICO

ASSUNTO: PROJETO REFORMA UBS DR CLEOMAR BORGES DE OLIVEIRA

ENDEREÇO: Rua Moacir Vedovato, lotes A e B - Bairro Ailton Senna


INTERESSADO: MUNICÍPIO DE Rifaina

CNPJ Nº: 45.316.996/0001-71

FOLHA Nº: 01

ASSUNTO: PROJETO REFORMA DA UNIDADE MÉDICA DE PRONTO ATENDIMENTO

SITUAÇÃO:

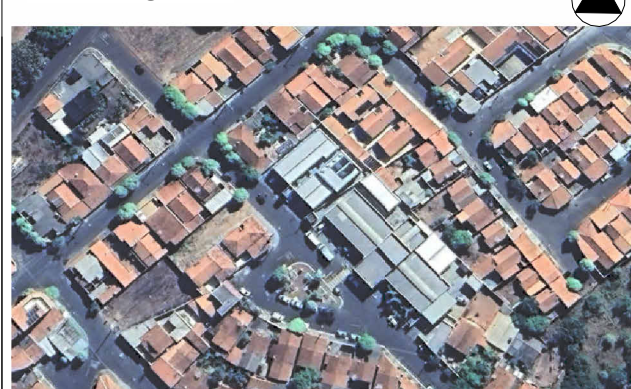

ÁREAS:

Área do Terreno - 2350,00 m²
Área Construída - 847,20 m²
Área varando - 218,45 m²
Área a Reformar - 1086,05 m²

DECLARO QUE A APROVAÇÃO DO PROJETO PELA PREFEITURA, NÃO IMPLICA NO RECONHECIMENTO DO DIREITO DE PROPRIEDADE DO TERRENO.

INTERESSADO:
Prefeitura Municipal de Rifaina-SP
Wilson Alves da Silva Junior
Prefeito Municipal
CNPJ Nº 45.316.996/0001-71

UNIDADE BÁSICA DE SAÚDE - UBS Cleomar Borges
CNPJ: 1378233/0001-00

ESCALA:

DIGITALIZAÇÃO:

INDICADA

PREF. SET. DE OBRAS

DATA:

20/03/2026

ART:

ART: 26202612372

AUTORA DO PROJETO E RESPONSÁVEL TÉCNICA
ELAINE FERREIRA TAGLIERI
Engenheira Civil e Engenheira de Segurança do Trabalho
CREA-SP - 507677969